


Rhif y Cais / Application Number : C17/0237/30/LL

Cynllun lleoliad ar gyfer adnabod y safle yn unig. Dim i raddfa.
Location Plan for identification purposes only. Not to scale.

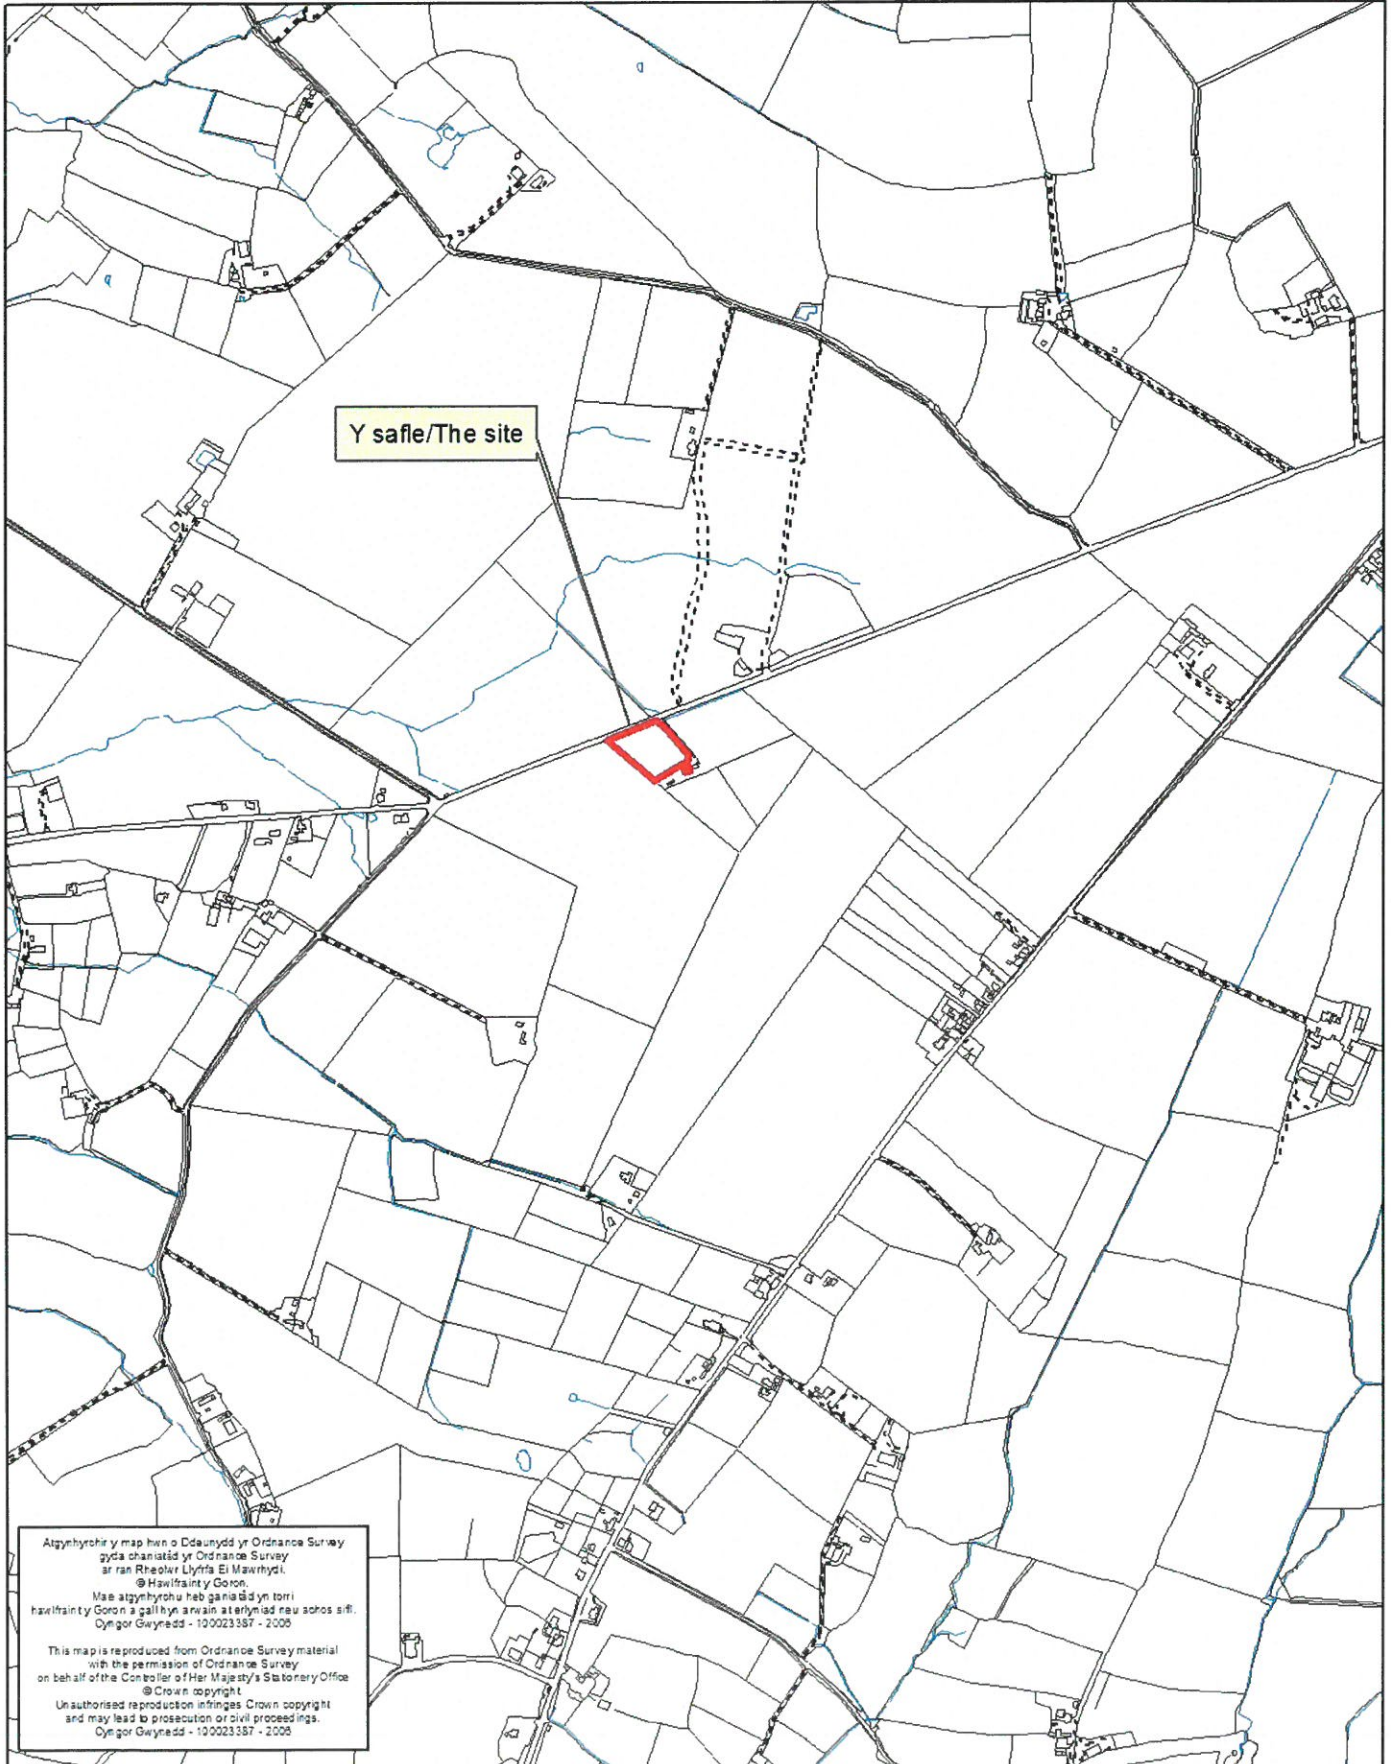


Atgynhyroir y map hwn o Ddauydd yr Ordnance Survey
gyda chaniatâd yr Ordnance Survey
ar ran Rheolwr Llyfrfa Eil Mawrhydi.
© Hawlfraint y Goron.
Mae atgynhyroir heb ganiatâd yn torri
hawlfrain y Goron a gall hyn arwain at erlyniad neu achos sifil.
Oyngor Gwynedd - 100023387 - 2008

This map is reproduced from Ordnance Survey material
with the permission of Ordnance Survey
on behalf of the Controller of Her Majesty's Stationery Office.
© Crown copyright
Unauthorised reproduction infringes Crown copyright
and may lead to prosecution or civil proceedings.
Oyngor Gwynedd - 100023387 - 2008



CYNGOR GWYNEDD
 ADRAN RHEOLEIDDIO
 3 - EBR 2017
 GWASANAETH CYNLLUNIO AC
 AMGYLCHEDD
 RHIFTRAC:

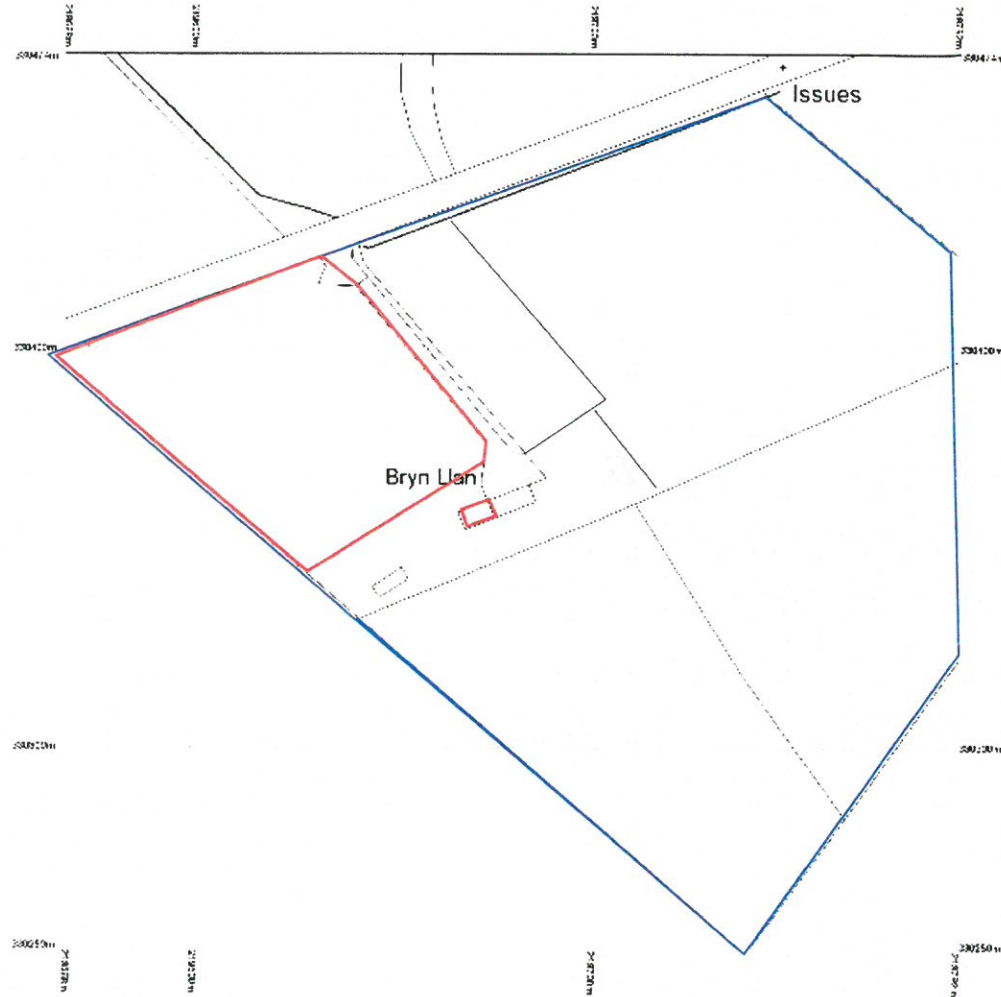


Revised plan submitted in support of a full planning application with the planning authority, Gwynedd Council.

Orthometric Survey and the OS National Grid are used for all measurements and 2D projections. A knowledge of Ordnance Survey's British National Grid system is used for all calculations.

The representation of a site plan is not a guarantee of accuracy or a statement of fact.

The representation of a site plan is not a guarantee of accuracy or a statement of fact.

Scale 1:1250

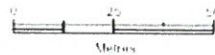

Prepared by: getmapping.com
 Cardigan Office: 214045 - 431042
 OS Licence Number: 1000191114

Ty - Newydd cyf.
 Ty Newydd, Ceidio, Pwllheli LL53 8UG
 Tel: 0770 925 8926 | 01758 720762
 epost: gwyn@ty-newydd.com
 www.ty-newydd.com

Dylunio a rheolaeth project
 Design & project management

1406/ 01

1:1250
 25-02-2017

BRYN LLAN, Rhoshirwaen

Location Plan

N



CYNGOR GWYNEDD
 ADRAN RHEOLEDDIO
 - 6 MAI 2017
 GWASANAETH CYNLUNIO AC
 AMGYLCHEDD
 ABFFWAL



Tourer site
 0.44ha

toilet/ shower block

Ty Newydd, Ceidio, Pwllheli LL53 8UG
 Tel: 0770 925 8926 | 01758 720762
 ebost: gwyn@ty-newydd.com
 www.ty-newydd.com

Ty - Newydd cyf.
 Dylunio a rheolaeth project
 Design & project management


BRYN LLAN, Rhoshirwaen

Site plan (as existing)

1406/02

1:500

13-12-2016

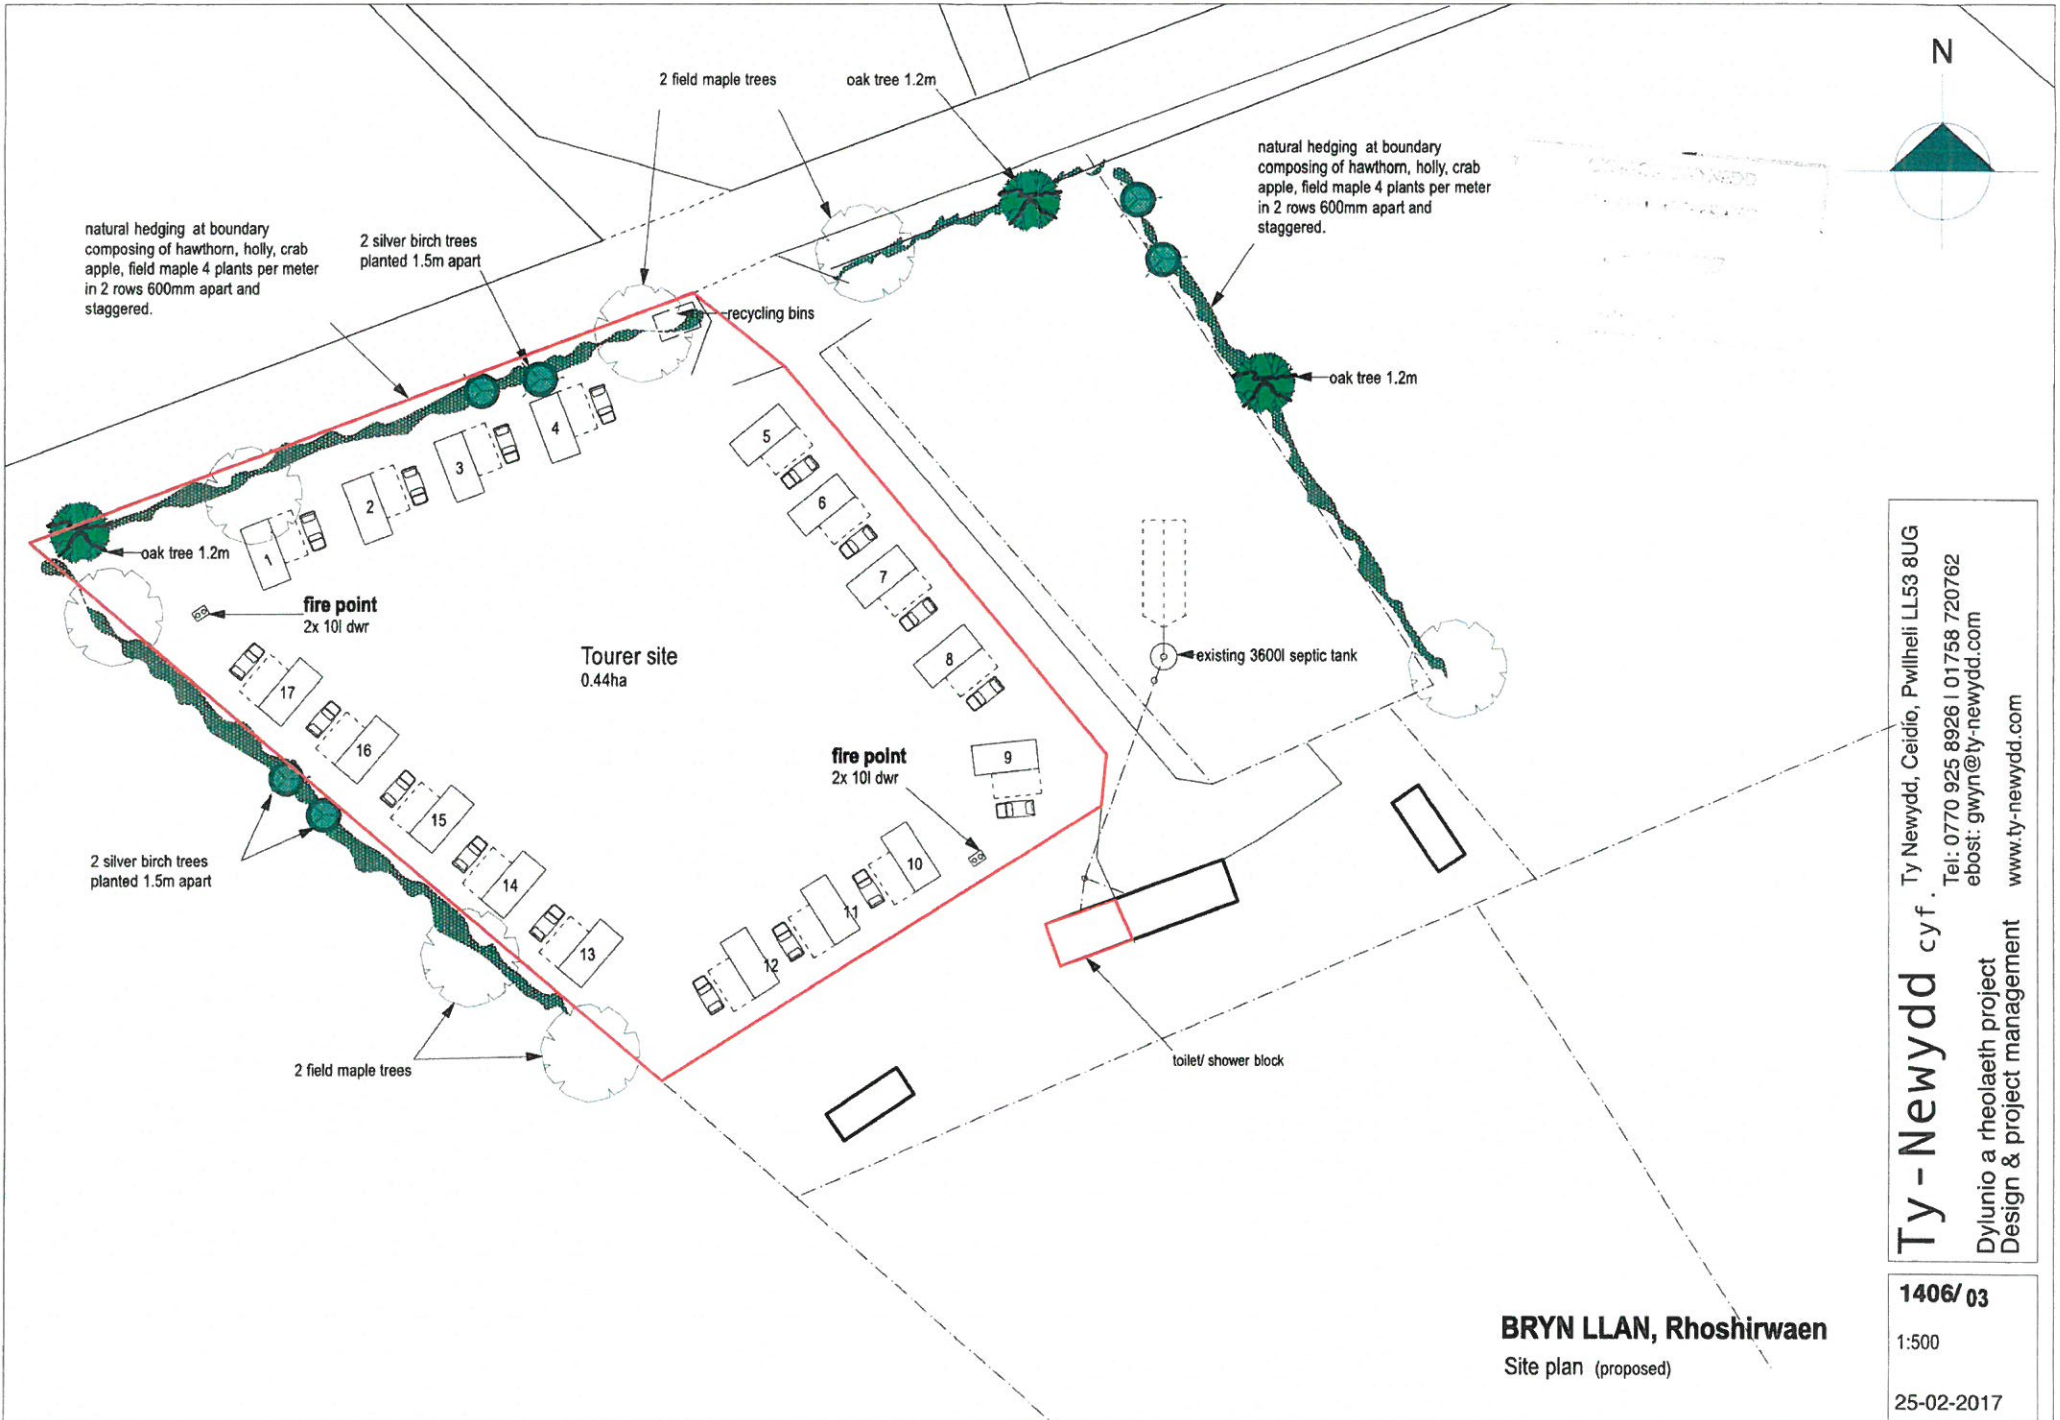

N

Ty - Newydd cyf.
 Ty Newydd, Ceidio, Pwllheli LL53 8UG
 Tel: 0770 925 8926 | 01758 720762
 ebot: gwyn@ty-newydd.com
 www.ty-newydd.com

Dylunio a rheolaeth project
 Design & project management

1406/03
 1:500
 25-02-2017

BRYN LLAN, Rhoshirwaen
 Site plan (proposed)