



Rhif y Cais / Application Number : C16/0329/18/LL

Cynllun lleoliad ar gyfer adnabod y safle yn unig. Dim i raddfa.
Location Plan for identification purposes only. Not to scale.

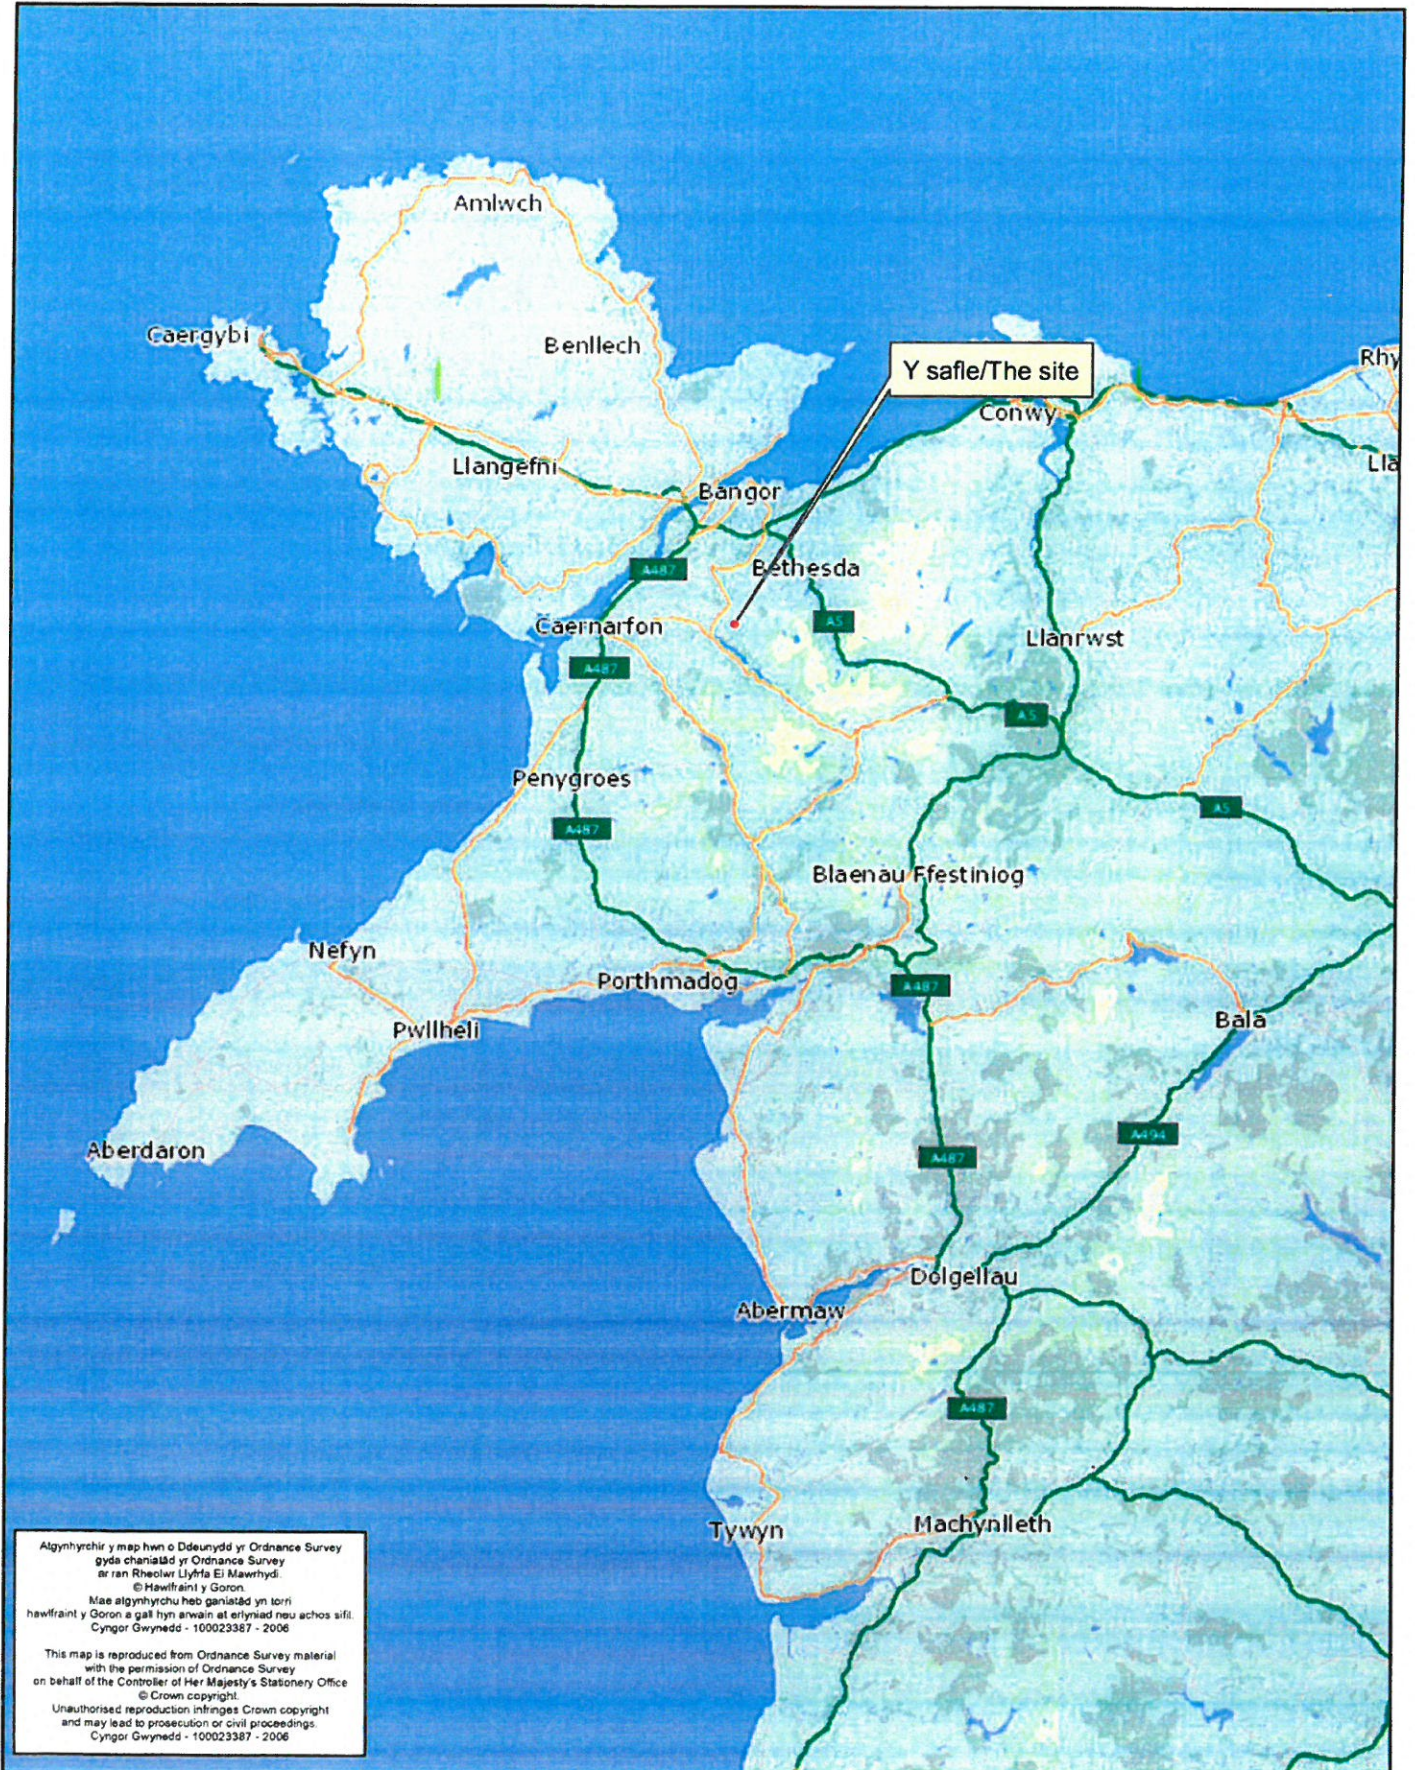

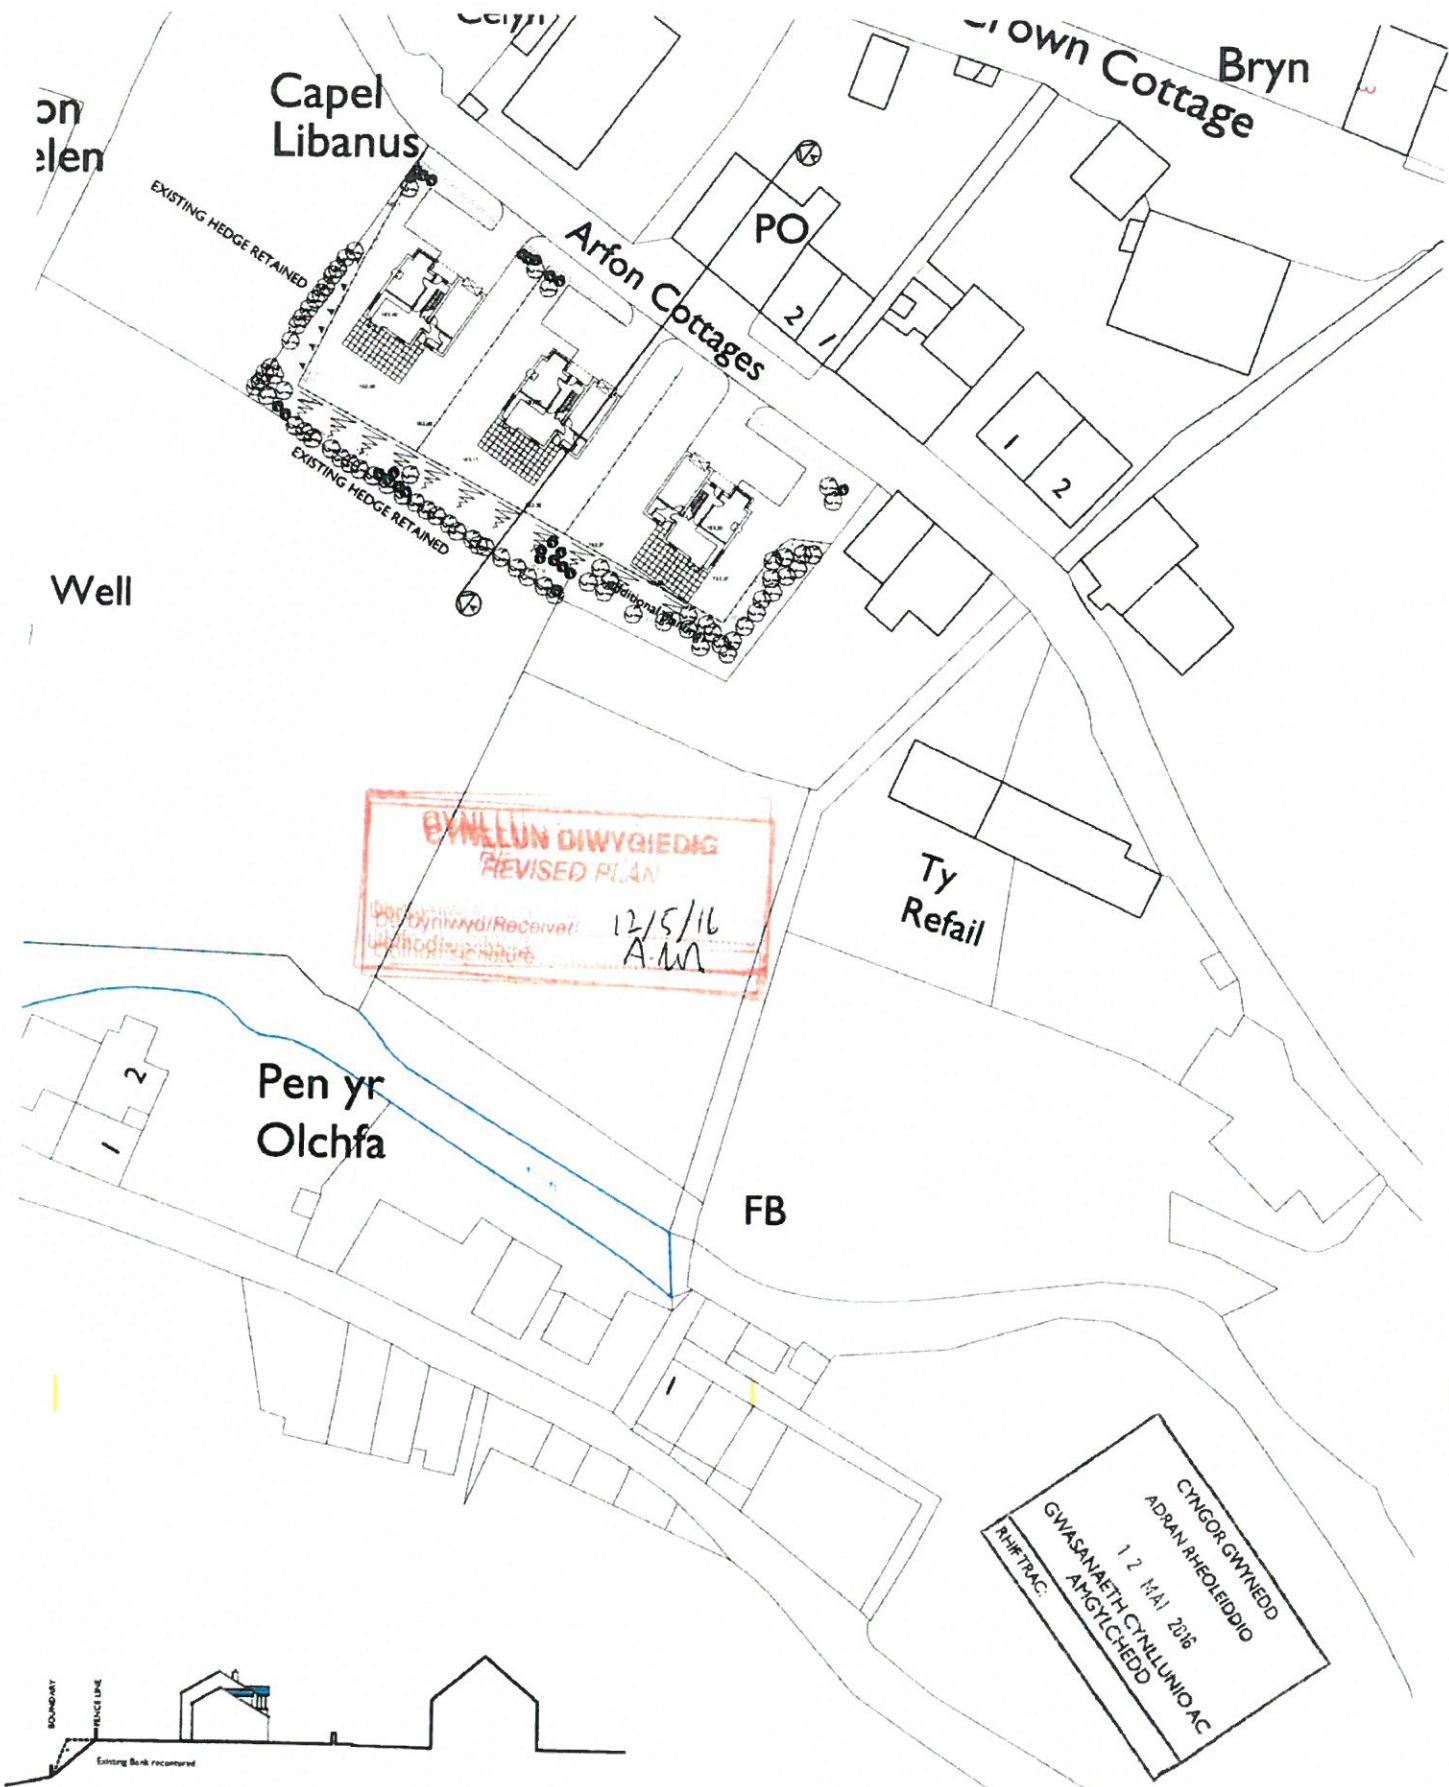

CYMELLUN DIWYGIEDIG
REVISED PLAN
 12/5/16
 A.M.

CYNGOR GWYNEDD
 ADRAH-RHOLEIDDIO
 1 2 MAI 2016
 GWASANAETH CYLLUNIO AC
 AMGYLCHEDD
 RHIFTRAC

Pŵerch a chyswyl mesuridau graffig addi ar y ddiwyllwr
 Os yn amau - gofynnwch
 Do not scale from this drawing
 If in doubt - ask
 Nis ydych chi gyswyl mesuridau graffig addi ar y ddiwyllwr
 Os yn amau - gofynnwch
 Do not scale from this drawing
 If in doubt - ask
 This drawing is the copyright of Russell-Hughes architects and
 must not be copied or reproduced without permission

Cyflun - Job
**LAND AT CLWT Y BONT,
 DEINIOLEN**
 Dyddiad - Drawing
PROPOSED SITE PLAN

Amf Ddiwyllwr - Drawing No
2315:15:3C
 Gradd - Scale
1:500
 Dyddiad - Date
May 2016

russell-hughes cyf
 pensawr/architects

56 Bridge Street,
 Llangefni,
 Ynys Môn
 LL57 7HH

Tel: 01248 722333
 Fax: 01248 750600
 E-mail: info@russellhughes.co.uk