



Rhif y Cais / Application Number : C17/0242/30/LL

Cynllun lleoliad ar gyfer adnabod y safle yn unig. Dim i raddfa.  
Location Plan for identification purposes only. Not to scale.

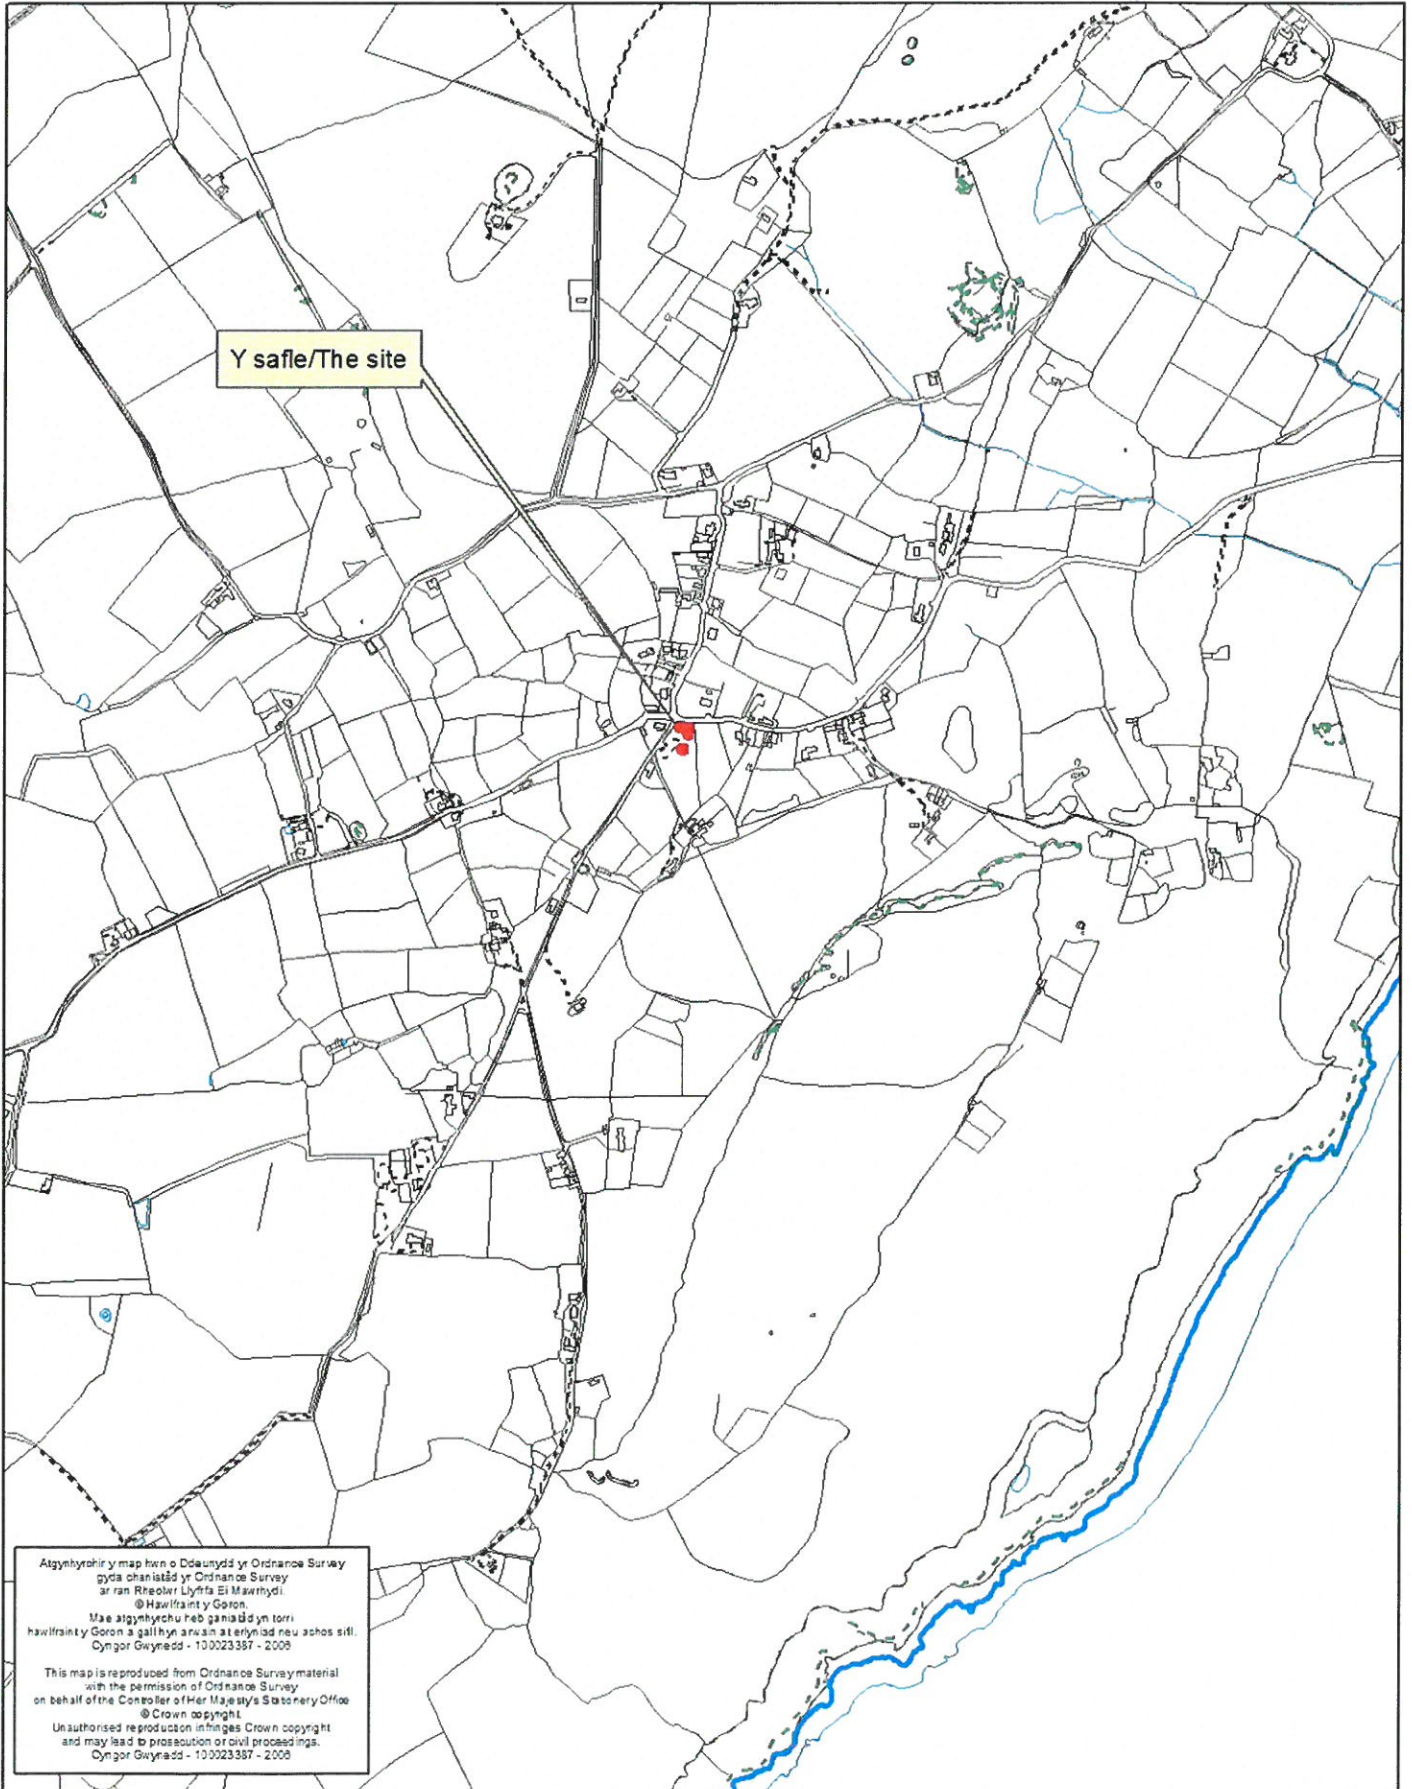

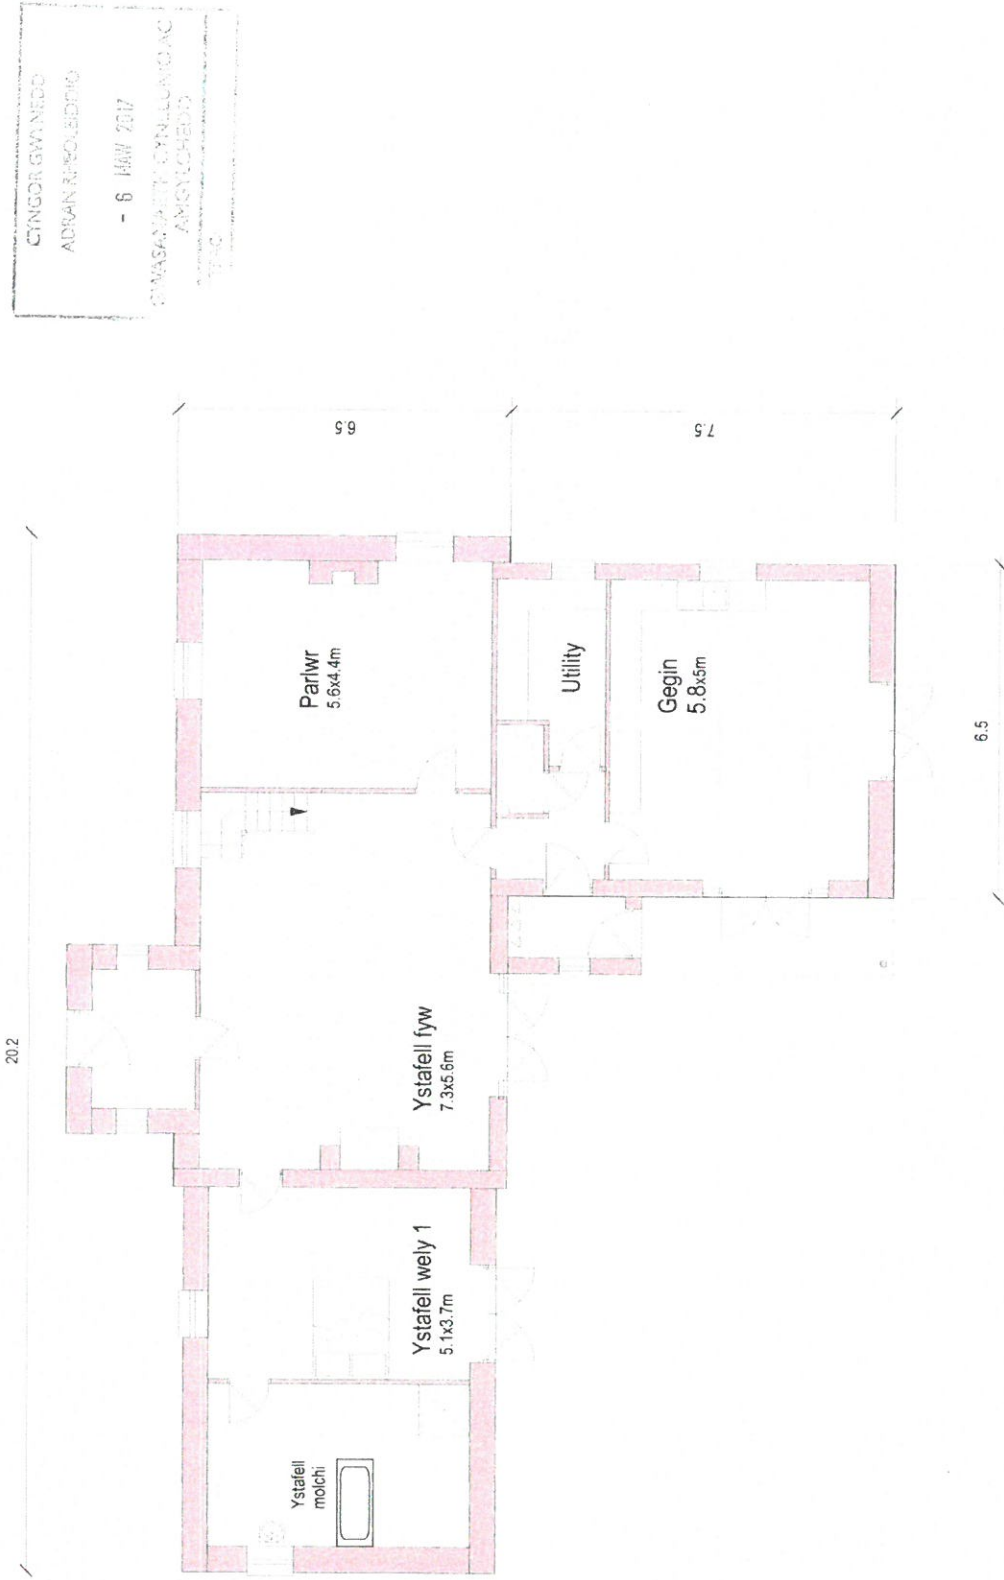

CYNGOR GWYNEDD  
ADRAIN MFCALBDFRHO  
- 6 MAW 2017  
GWASANAETH CYNLLUNWYDDAC  
AMGYLCHEDD  
17/10

**Safle ger Y Groesffordd, Rhiw**  
Cynllun llawr isaf

**Ty - Newydd cyf.**

Ty Newydd, Ceidio, Pwllheli LL53 8UG  
Tel: 0770 925 8926 | 01758 720762  
ebost: gwyn@ty-newydd.com  
www.ty-newydd.com

Dylunio a rheolaeth project  
Design & project management

**1245/ 01**  
1:100  
10-02-2017






tô llechi

Gorllewin

Dé

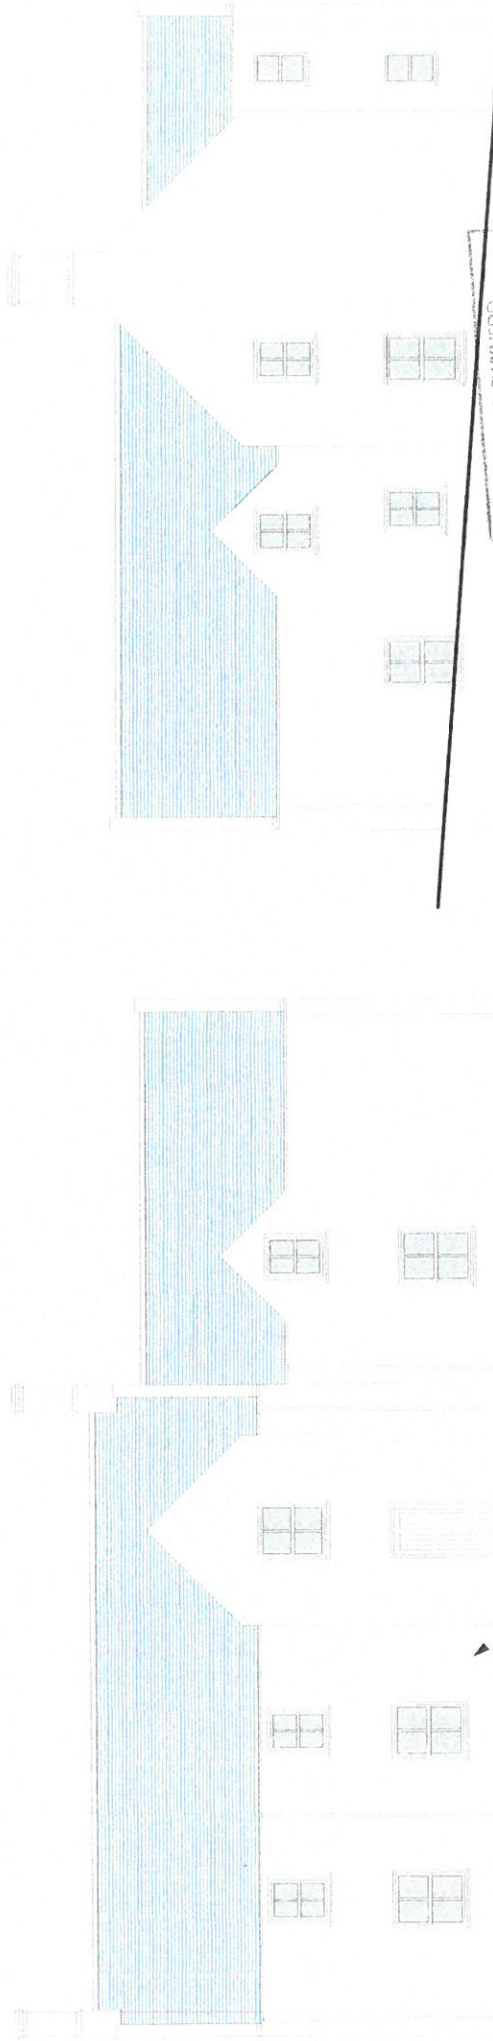

Gogledd

gwyneb carreg lleol

Dwyrain

CYNGOR GWYNEDD  
 ADRIAN RHEOLAETH  
 - 6 MAW 2017  
 GWYBODAETH CYRILLUNIC A/C  
 AMGYLCHEDD

**Safle ger Y Groesffordd, Rhiw**

Edrychiadau bwriedig

**Ty - Newydd cyf.**

Ty Newydd, Ceidio, Pwllheli-LL53-8UG

**1245/ 03**

Tel: 0770 925 8926 | 01758 720762

1:100


ebost: gwyn@ty-newydd.com

www.ty-newydd.com

Dylunio a rheolaeth project  
 Design & project management

10-02-2017



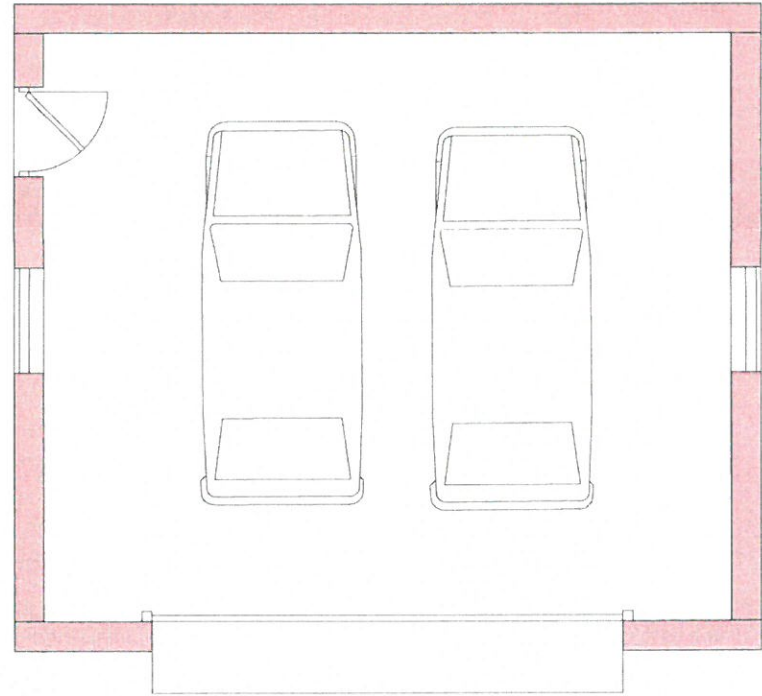

7.5

6.5


Ty - Newydd  
 1245/05  
 10-02-2017

**Safle ger Y Groesffordd, Rhiw**  
 proposed garage plan


**Ty - Newydd cyf.**  
 Ty Newydd, Ceidio, Pwllheli LL53 8UG  
 Tel: 0770 925 8926 | 01758 720762  
 ebost: gwyn@ty-newydd.com  
 www.ty-newydd.com

**1245/05**  
 1:50  
 10-02-2017


CYNGOR GWYNEDD  
 ADKIAN RHEOLDDYD  
 9 Mawrth 2017  
 GWASANAETH CYNLLUNIDIG IAC  
 ANEYLOUDDY  
 RHIFTRAC

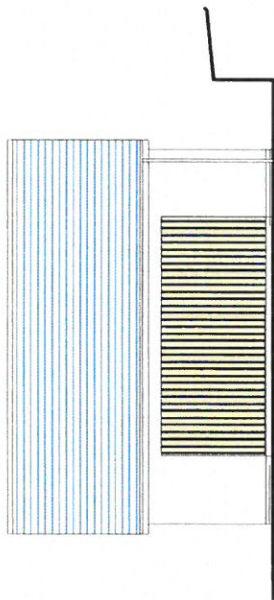


Gorllewin

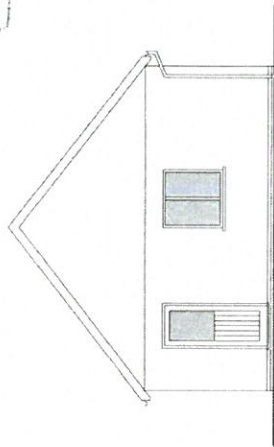

Gogledd

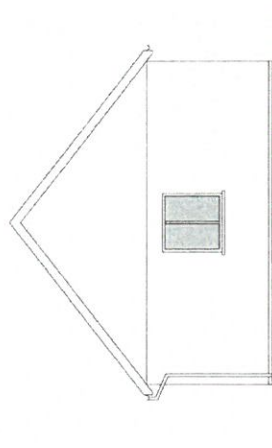

Dé

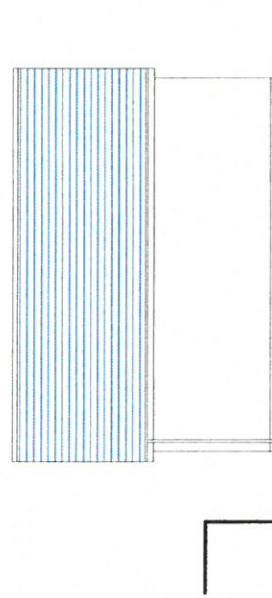

Dwyrain

**Safle ger Y Groesffordd, Rhiw**

edrychiadau garej

**Ty - Newydd** cyf.

Dylunio a rheolaeth project  
 Design & project management

Ty Newydd, Ceidio, Pwllheli LL53 8UG  
 Tel: 0770 925 8926 | 01758 720762  
 ebost: gwyn@ty-newydd.com  
 www.ty-newydd.com

1245/ 06

1:100

10-02-2017