



Rhif y Cais / Application Number : C17/0859/46/LL

**Cynllun lleoliad ar gyfer adnabod y safle yn unig. Dim i raddfa.
Location Plan for identification purposes only. Not to scale.**

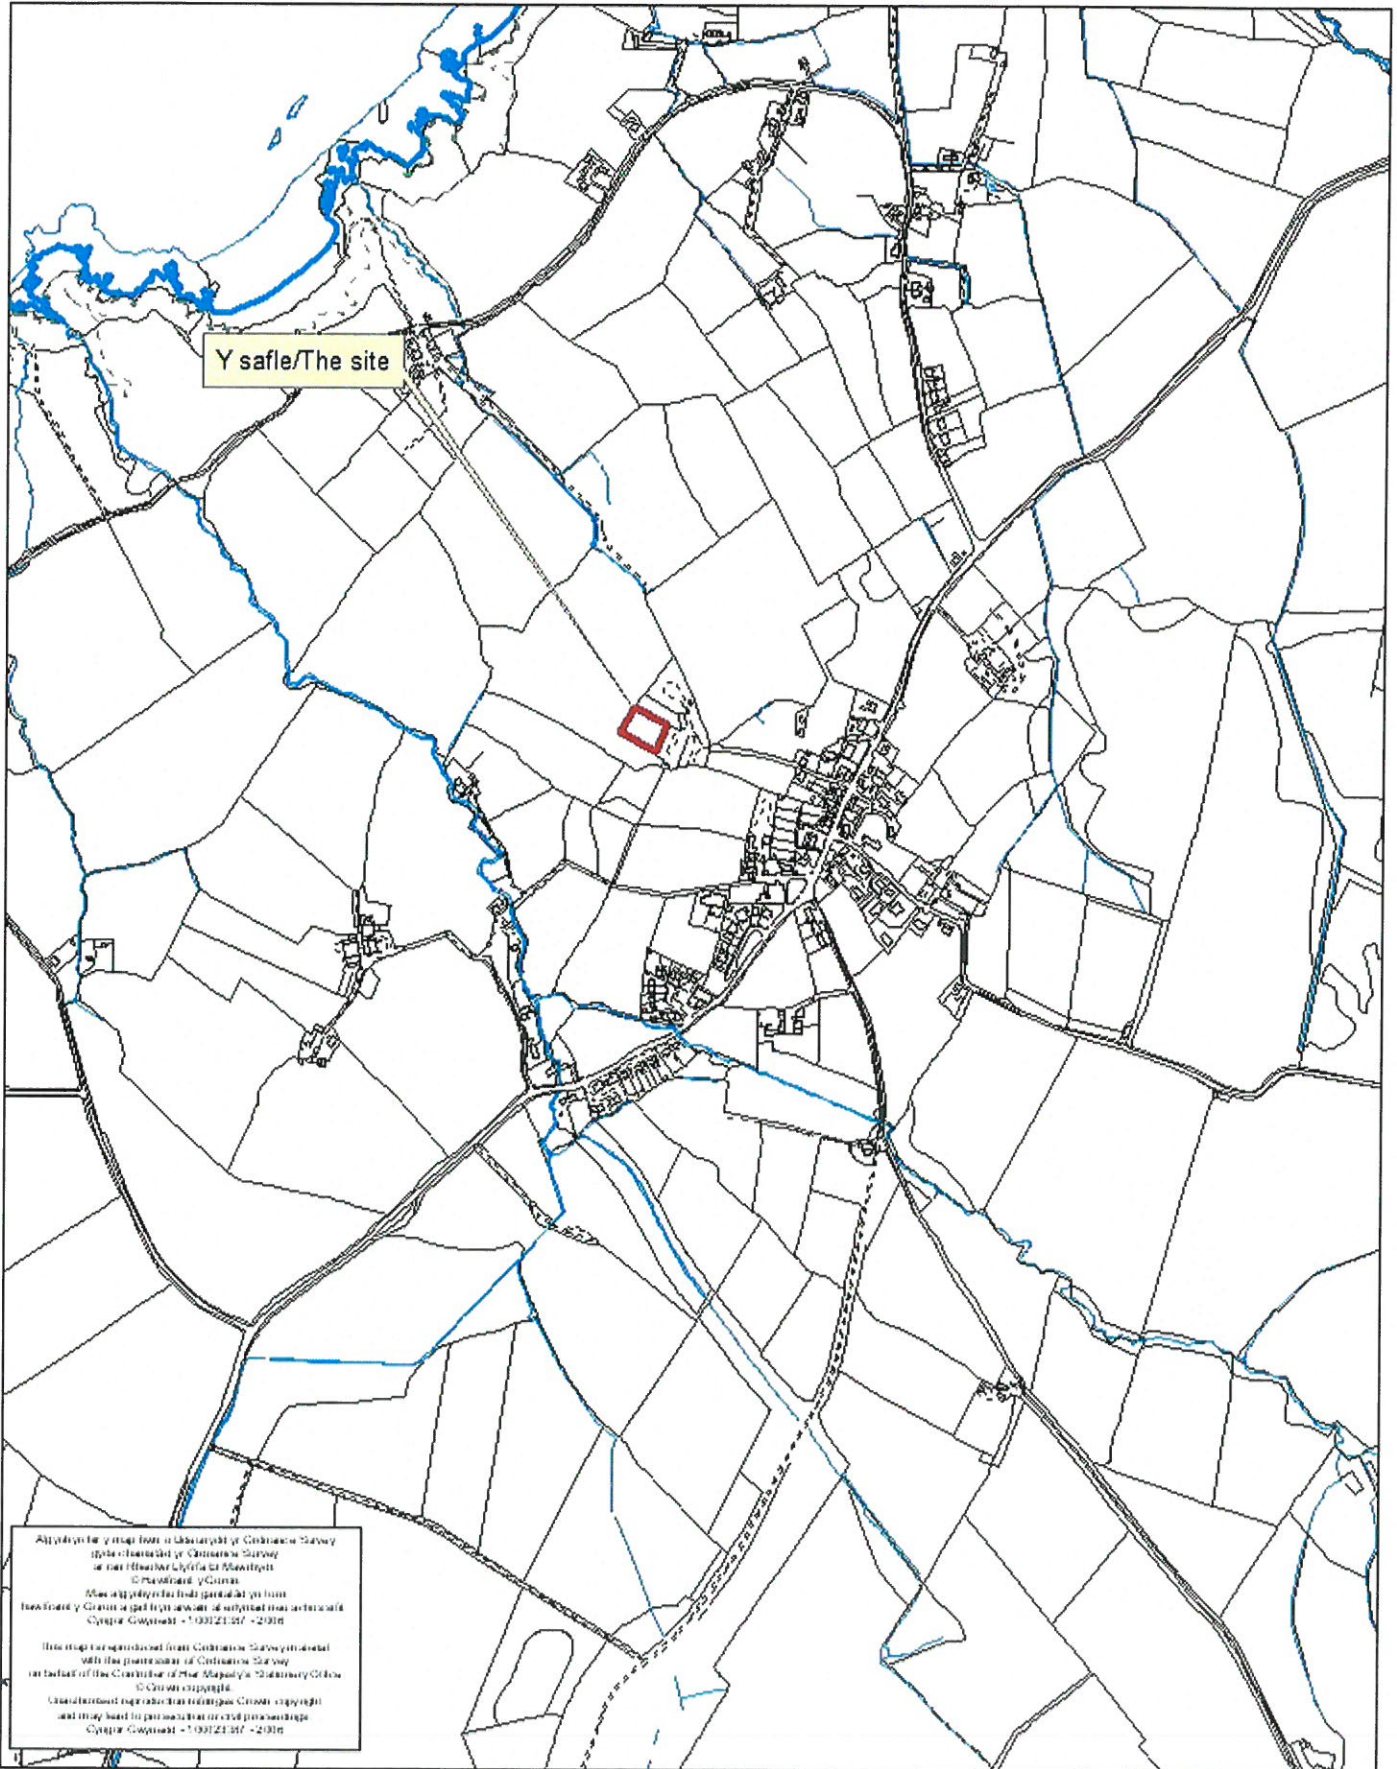

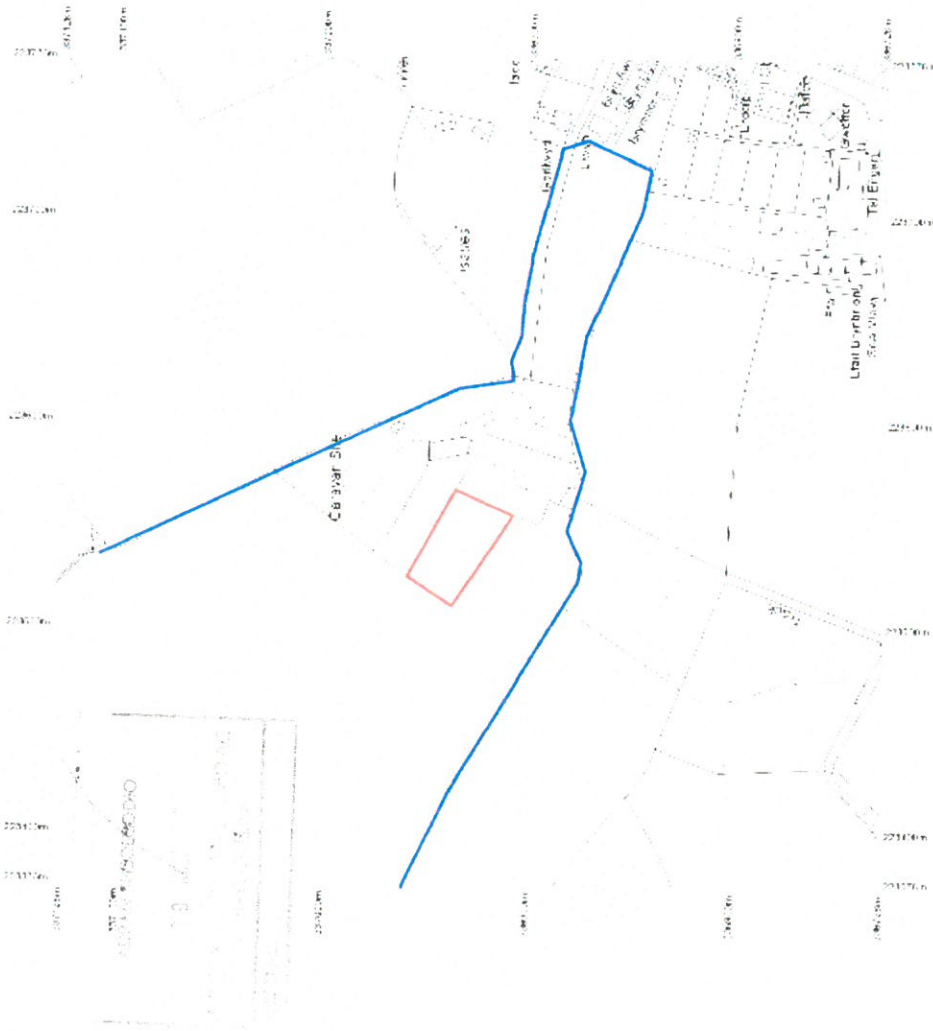


Ty Newydd cyf.
 Ty Newydd, Ceidio, Pwllheli LL53 8UG
 Tel: 0770 925 8926 | 01758 720762
 epost: gwyn@ty-newydd.com
 www.ty-newydd.com
 Dylunio a rheolaeth project
 Design & project management

**Maes Carafanau Tyn Llan,
 Tudweiliog**
 Cynllun Lleoliad

1444/01

1:2500

25-07-2017

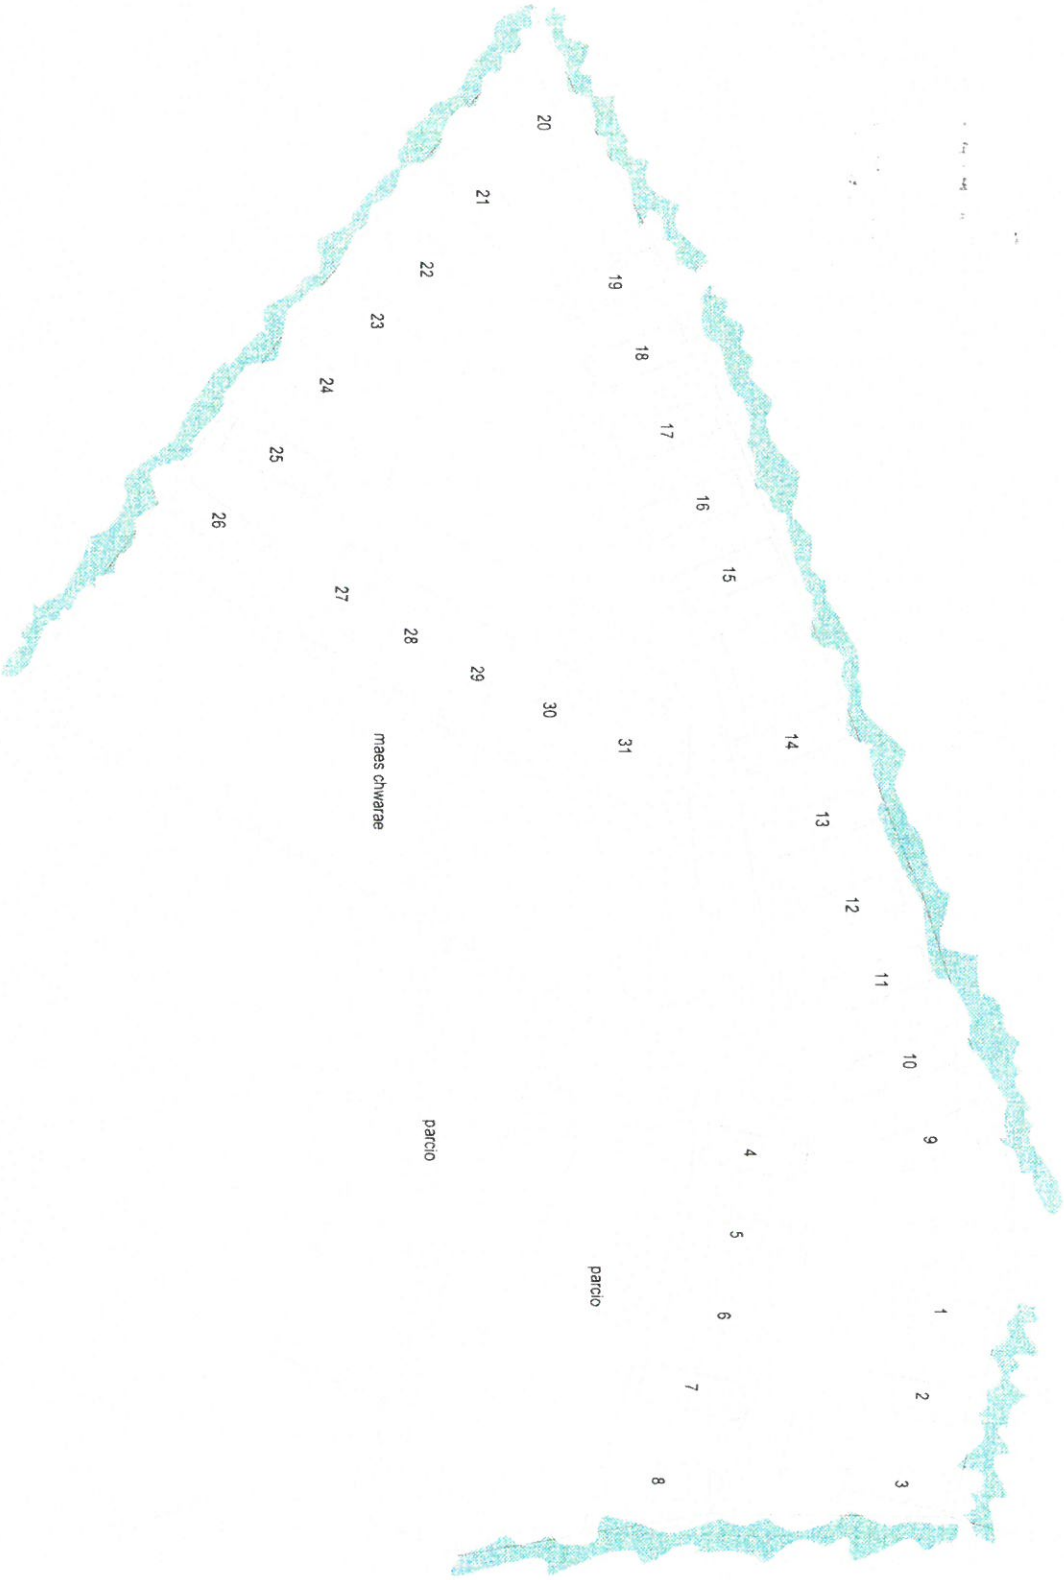

**Maes Carafanau Tyn Llan,
Tudweillio
Cynllun safle (fel y mae)**

Ty - Newydd cyf. Ty Newydd, Ceidio, Pwllheli LL53 8UG
Tel: 0770 925 8926 | 01758 720762
ebost: gwyn@ty-newydd.com
www.ty-newydd.com

Dylunio a rheolaeth project
Design & project management

1444 /02
1:500
25-07-2017



NODYN:
Holl planhigion o feithrinfa lleol ac yw amddifyn
rhag gwynl am yr 18 mris cyntaf ar ol ei plannu.



lloedlad dwriadig unedau ychwanegol (9)

Gwrych naturiol i gynnwys draenan wen, draenan
ddu, hefygen, eithin, cyll a bedw. 4 planhigion pob
metr mewn 2 linell 600mm arwahan.

Gwrych naturiol i gynnwys draenan wen, draenan
ddu, hefygen, eithin, cyll a bedw. 4 planhigion pob
metr mewn 2 linell 600mm arwahan.

Maes Carafanau Tyn Llan, Tudweilllog Cynllun safle (bwriadig)

Ty - Newydd cyf. Ty Newydd, Ceidio, Pwllheli LL53 8UG
Tel: 0770 925 8926 | 01758 720762
ebost: gwyn@ty-newydd.com
www.ty-newydd.com

Dylunio a rheolaeth project
Design & project management

1444 /03
1:500
25-07-2017