


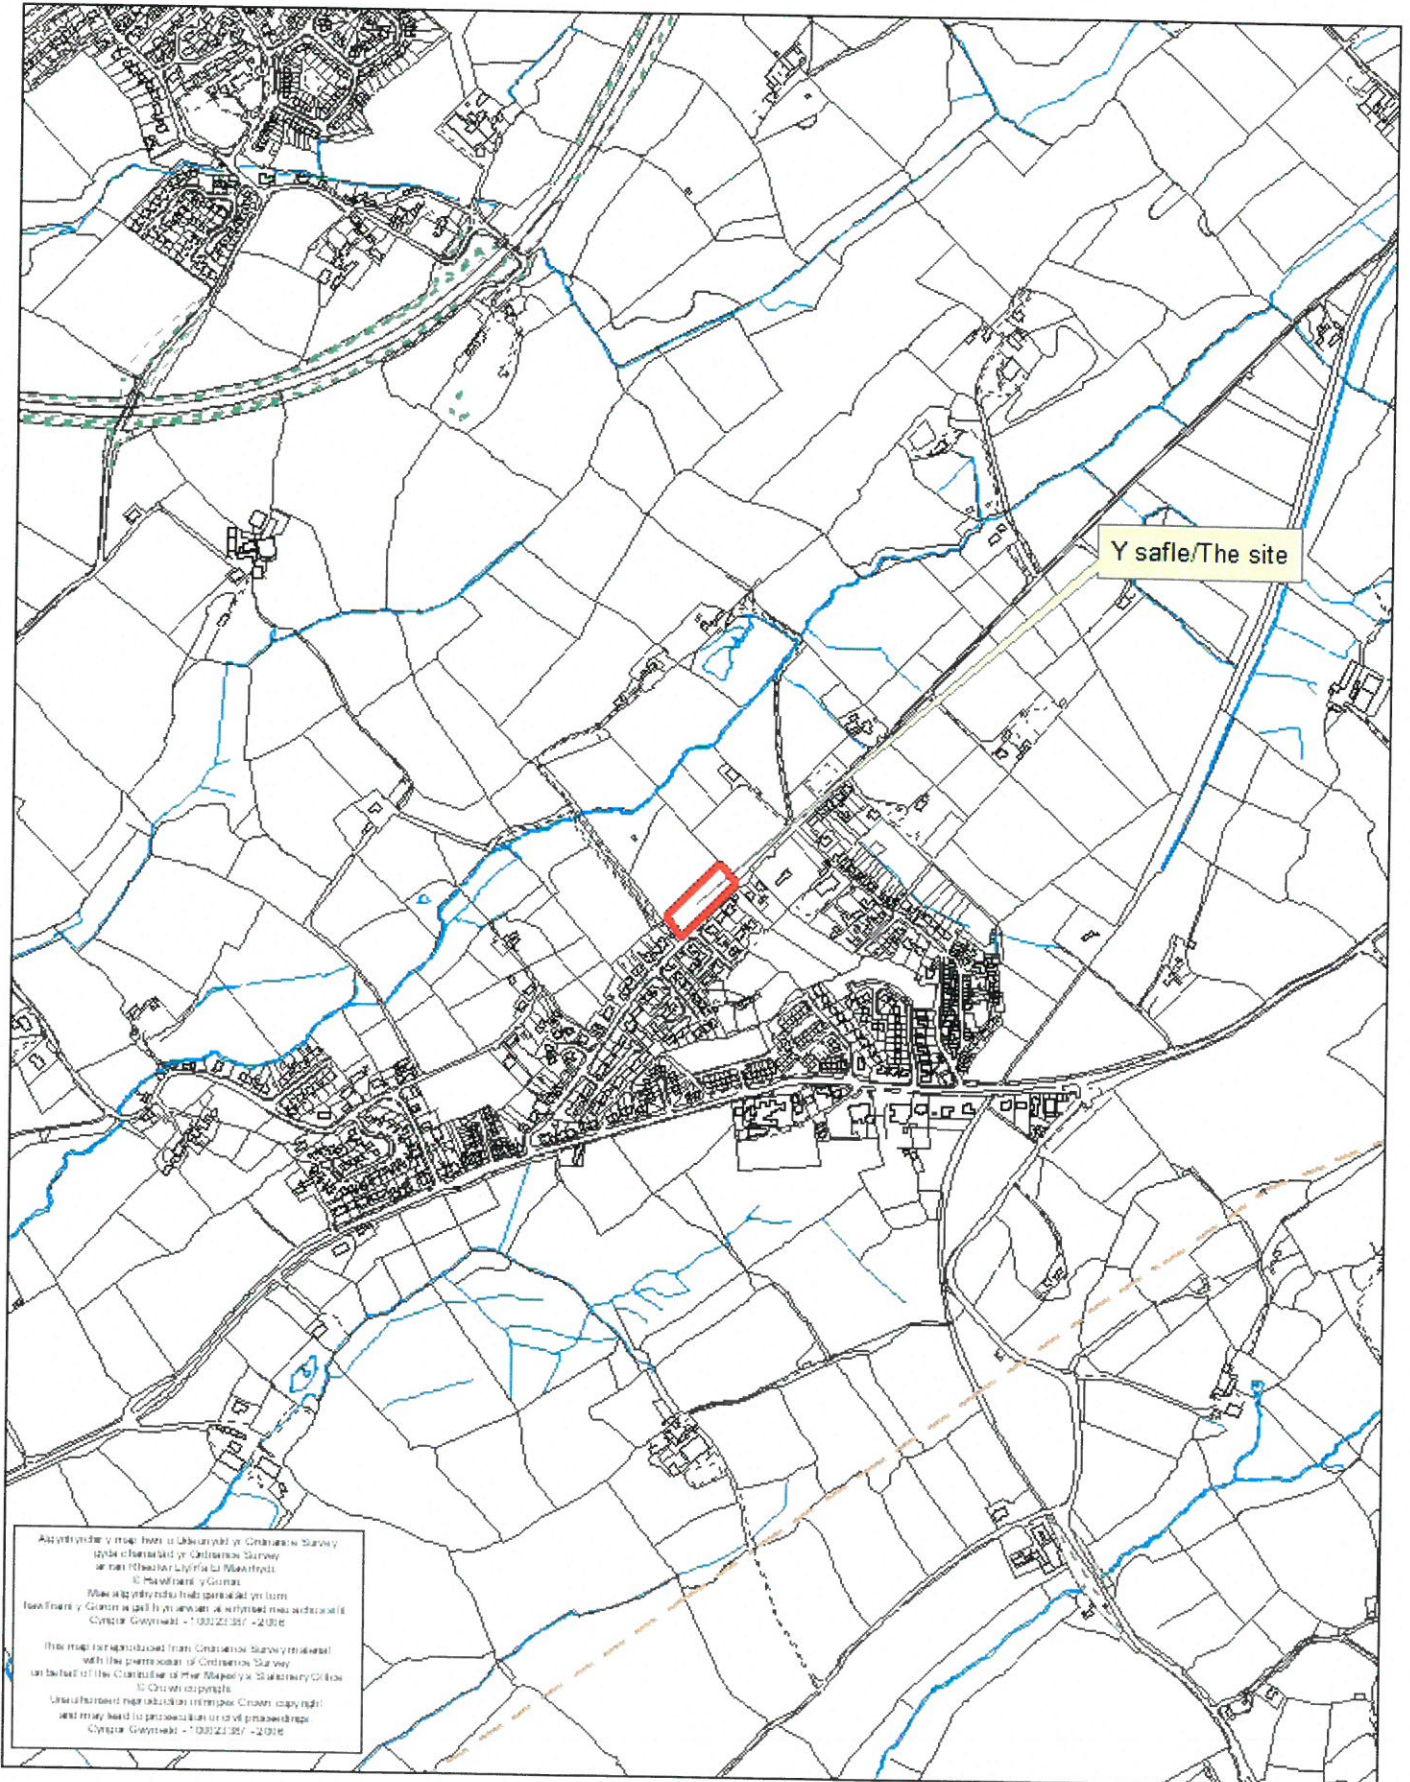

Rhif y Cais / Application Number : C17/0893/18/AM

Cynllun lleoliad ar gyfer adnabod y safle yn unig. Dim i raddfa.
Location Plan for identification purposes only. Not to scale.





Fleidwch a chymryd mesurau dau graddfa oddi ar y dyluniad hwn
 Os yn amau - gofynnwch
 Do not scale from this drawing
 If in doubt - ask

Mae'r dyluniad hwn yn hawlfraint: Penseiri Russell-Hughes ac ni
 chaniateir ei gopïo neu ei atgynhyrchu heb ganiatad
 This drawing is the copyright of Russell-Hughes architects and
 must not be copied or reproduced without permission

Cynllun - Job
**TIR GYFERBYN A STAD RHOSLAN,
 BETHEL, CAERNARFON**
 Dyluniad - Drawing
CYNLLUN LLEOLIAD


Rhif Dyluniad - Drawing No. **1586:17:1**
 Graddfa - Scale **1:1250 A3**
 Dyddiad - Date **August 2017**

russell-hughes cyf
 penseiri/architects

56 Bridge Street,
 Llangefni,
 Ynys Mon
 LL77 7HH

Tel: 01248 722333
 Fax: 01248 750600
 E-mail: info@russellhughes.co.uk



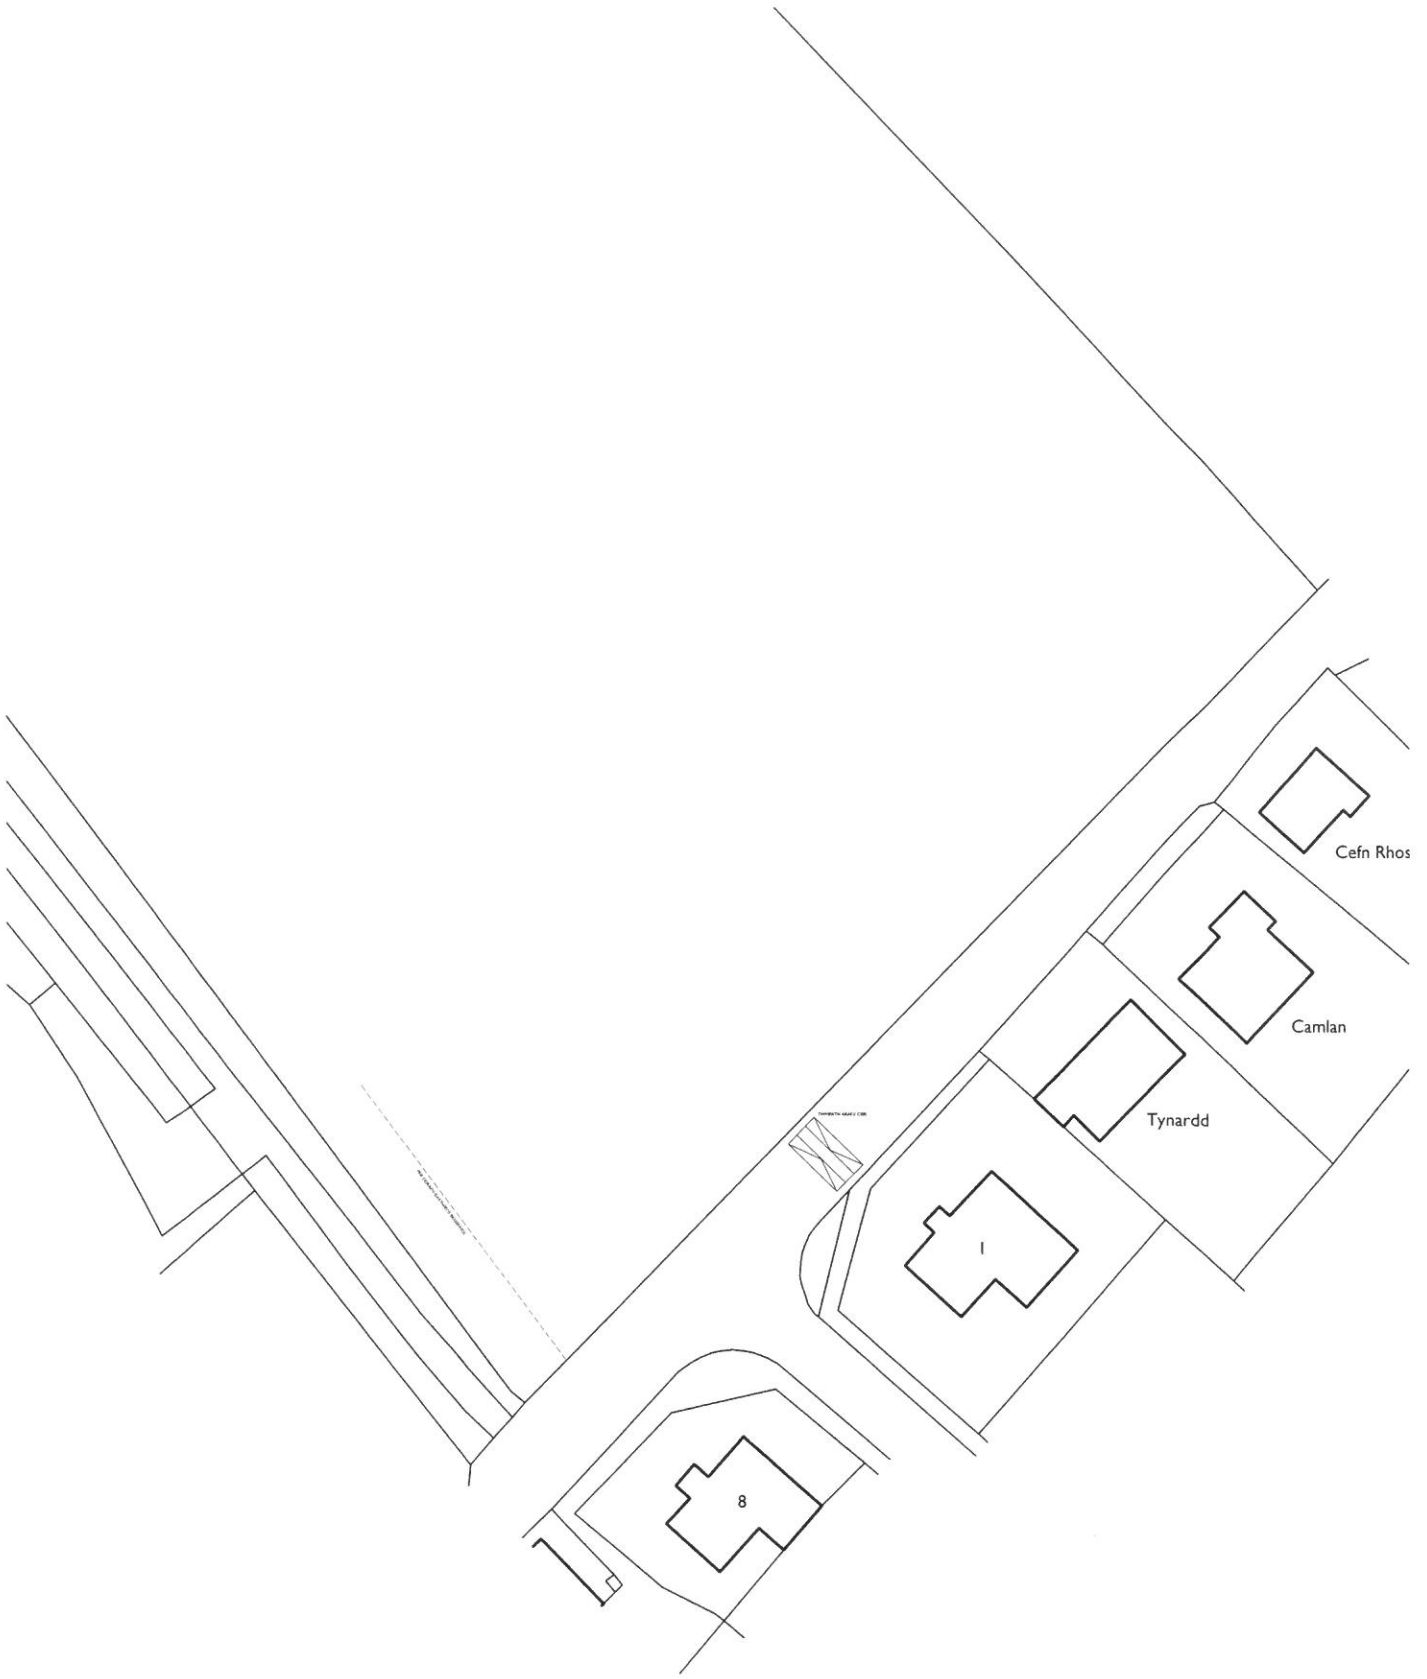

Peidiwch a chymryd mesurtauau graddfa oddi ar y dyluniad hwn
 Os yn amau - gofynnwch
 Do not scale from this drawing
 If in doubt - ask

Mae'r dyluniad hwn yn hawffrains Penseiri Russell-Hughes ac ni
 chaniateir ei gopio neu ei atgynhyrchu heb ganiadau

This drawing is the copyright of Russell-Hughes architects and
 must not be copied or reproduced without permission

Cynllun - Job

**TIR GYFERBYN A STAD RHOSLAN,
 BETHEL, CAERNARFON**

Dyluniad - Drawing

CYNLLUN SAFLE PRESENNOL

Rhif Dyluniad - Drawing No

2510:17:2

Graddfa - Scale

1:500 A3


Dyddiad - Date

Medi 2017

russell-hughes cyf
 penseiri/architects



- PLOT 1 - TY AR WAHAN, 4 YSTAFELL WELY
- PLOT 2 - TY AR WAHAN, 4 YSTAFELL WELY
- PLOT 3 - TY AR WAHAN, 4 YSTAFELL WELY
- PLOT 4 - TY AR WAHAN, 4 YSTAFELL WELY
- PLOT 5 - TY AR WAHAN, 4 YSTAFELL WELY
- PLOT 6 - TY PAR FFORDDIADWY 3 YSTAFELL WELY
- PLOT 7 - TY PAR FFORDDIADWY 3 YSTAFELL WELY

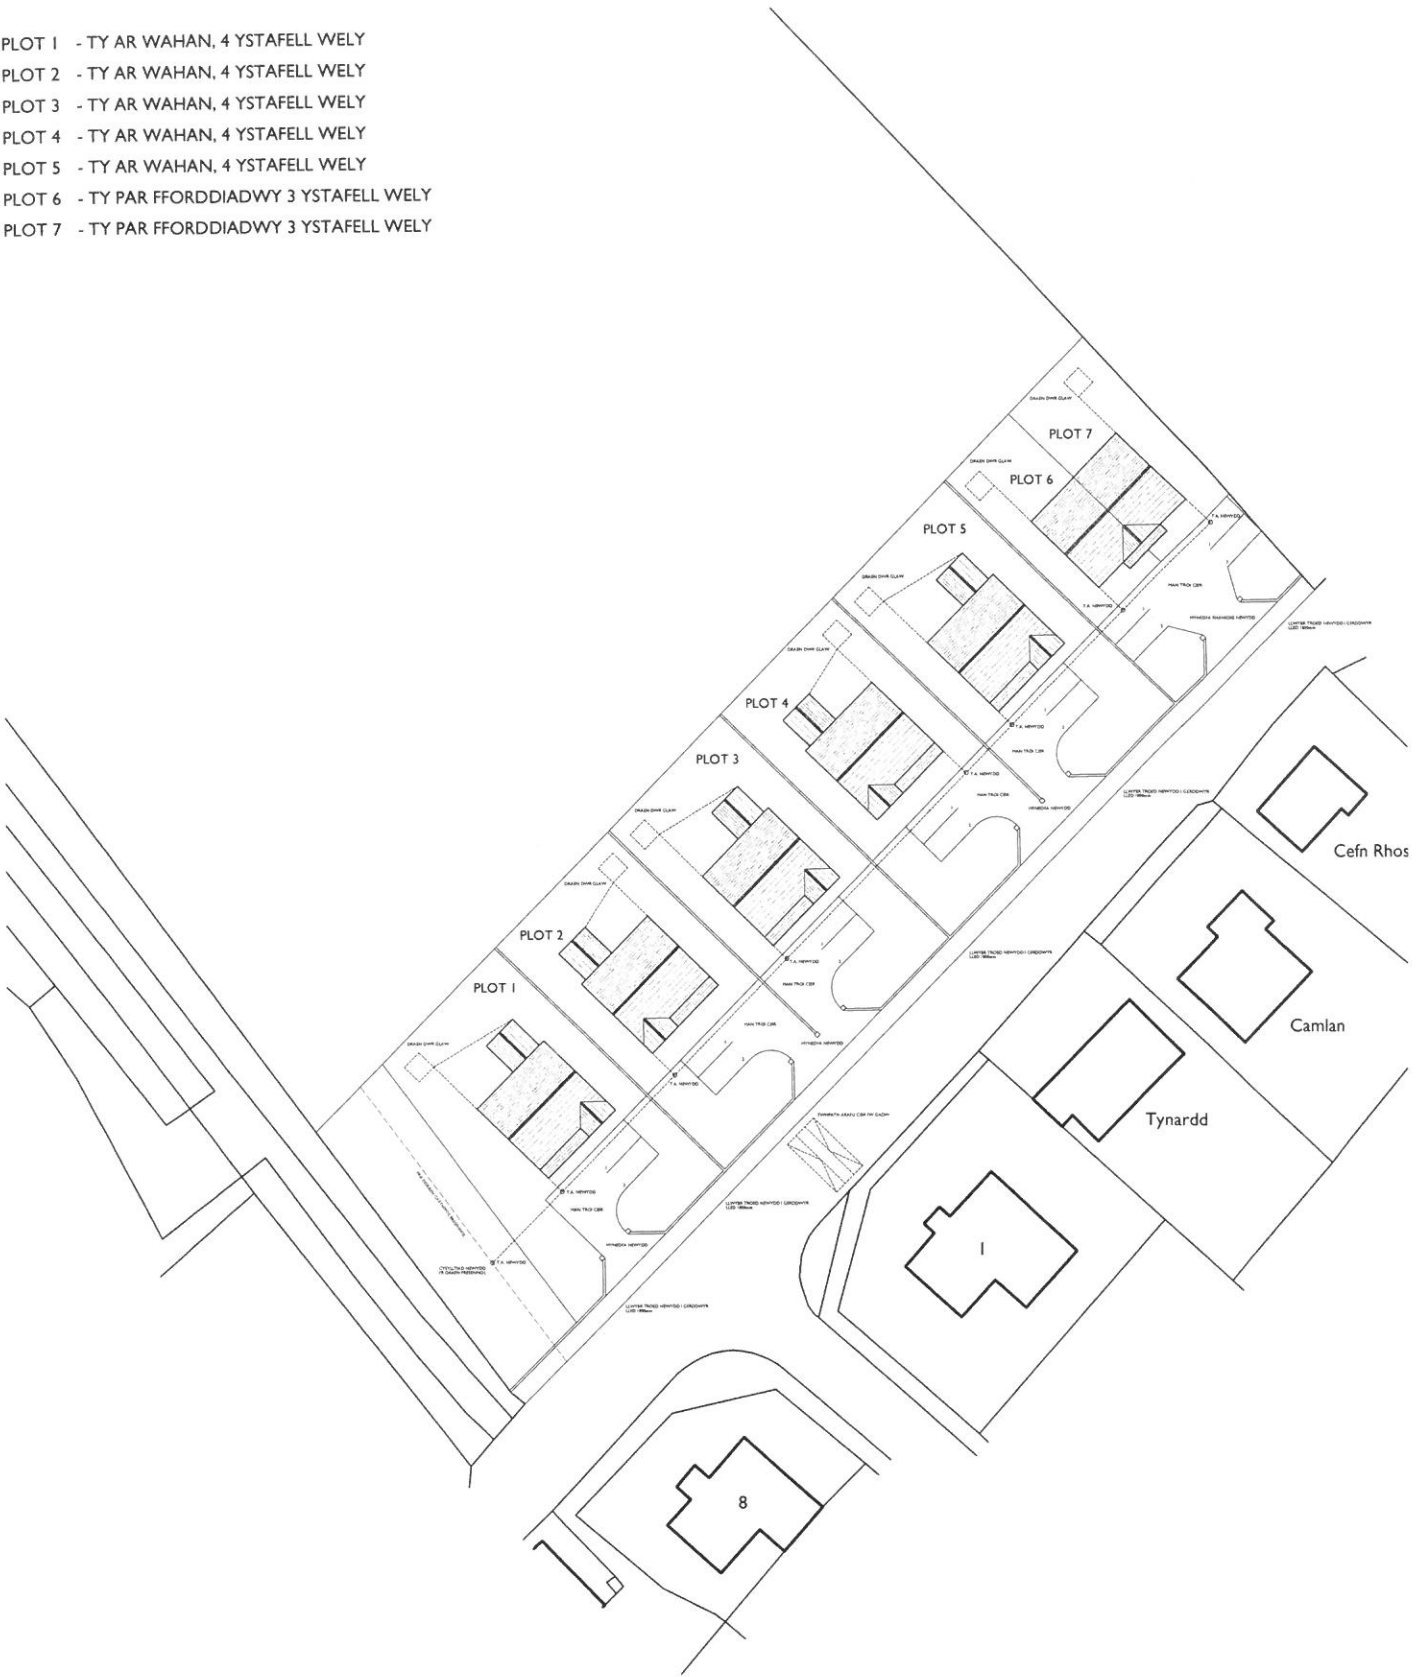

Peidwch a chymryd mesuriadau graddf oddi ar y dyluniad hwn
 Os yn amau - gofynnwch
 Do not scale from this drawing
 If in doubt - ask

Mae'r dyluniad hwn yn hawlfraint Penseiri Russell-Hughes ac ni
 chaniateir ei gopïo neu ei atgynhyrchu heb ganiatad
 This drawing is the copyright of Russell-Hughes architects and
 must not be copied or reproduced without permission

Cynllun - Job
**TIR GYFERBYN A STAD RHOSLAN,
 BETHEL, CAERNARFON**
 Dyluniad - Drawing
CYNLLUN SAFLE ARFAETHEDIG

Rhif Dyluniad - Drawing No.
2510:17:3
 Graddfa - Scale
1:500 A3
 Dyddiad - Date
Medi 2017

russell-hughes cyf
 penseiri/architects

