


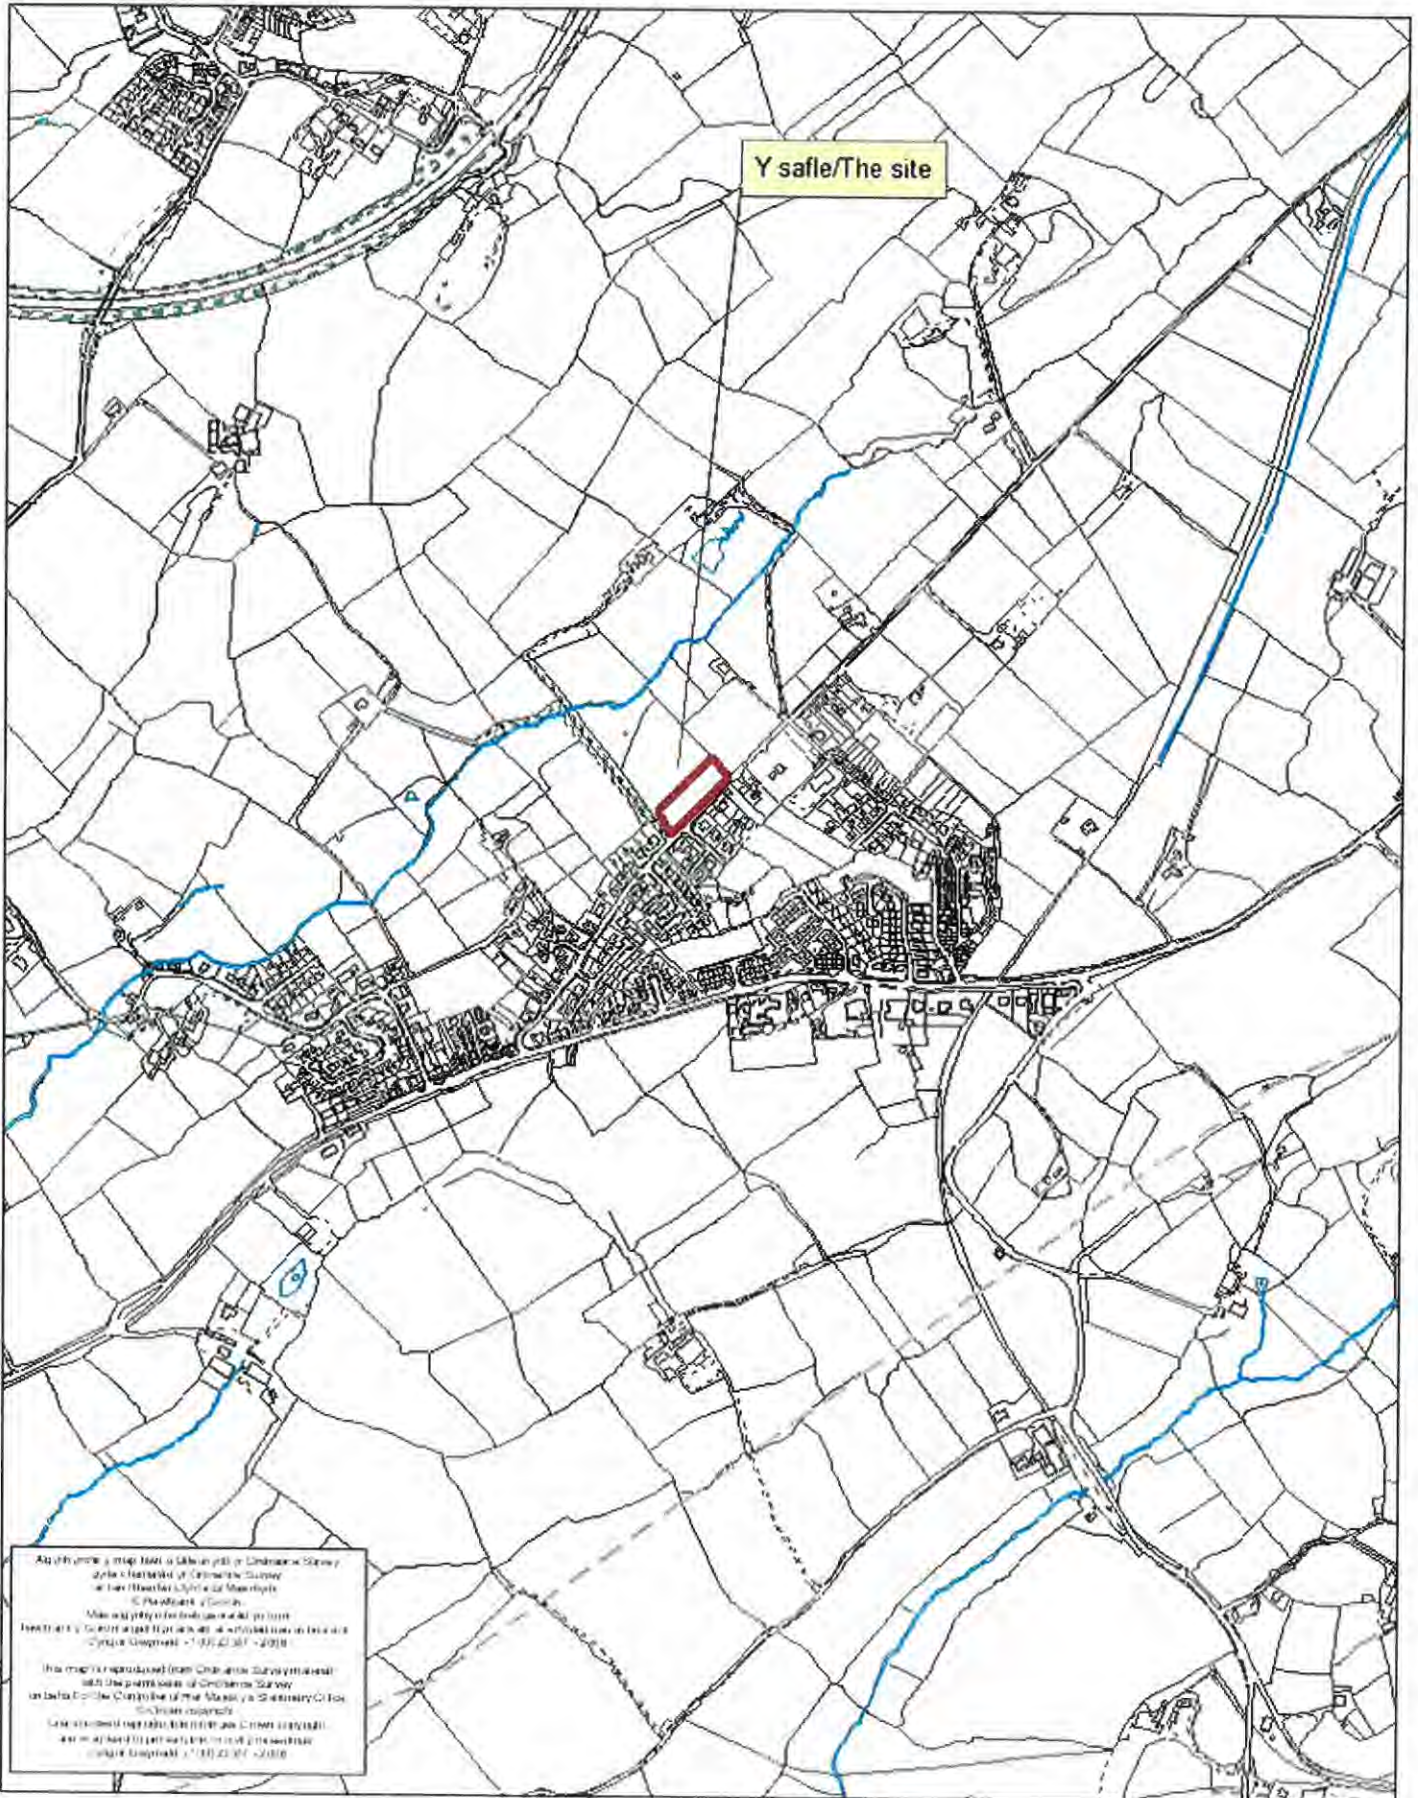

Rhif y Cais / Application Number : C18/0545/18/MG

Cynllun lleoliad ar gyfer adnabod y safle yn unig. Dim i raddfa.  
Location Plan for identification purposes only. Not to scale.







Parhych a chynryd mesurau gadael oddi ar y dylunad hwn  
 Os yn amau - gofynwch  
 Do not scale from the drawing  
 If in doubt - ask

Mae'r dylunad hwn yn harddwriaeth Russell-Hughes ac yn  
 darlunio'r golwg neu'r arddull hysbysu heb ganiatáu  
 The drawing is the copyright of Russell-Hughes architects and  
 must not be copied or reproduced without permission

Cynllun - Job  
**DATBLYGIAD TAI PRESWYL**  
**MAES Y FFYNNON, BETHEL, CAERNARFON**  
 Dylunad - Drawing  
**CYNLLUN LLEOLIAD**


Mae'r Dylunad - Drawing No.  
**2557-18:C1a**  
 Graddfa - Scale  
**1:1250 A3**  
 Dyddiad - Date  
**Gorffennaf 2018**

**russell-hughes cyf**  
 perswair / architects

56 Bridge Street,  
 Llangefni,  
 Ynys Mon  
 LL77 7HH

Tel: 01248 722333  
 Fax: 01248 750600  
 E-mail: info@russellhughes.co.uk



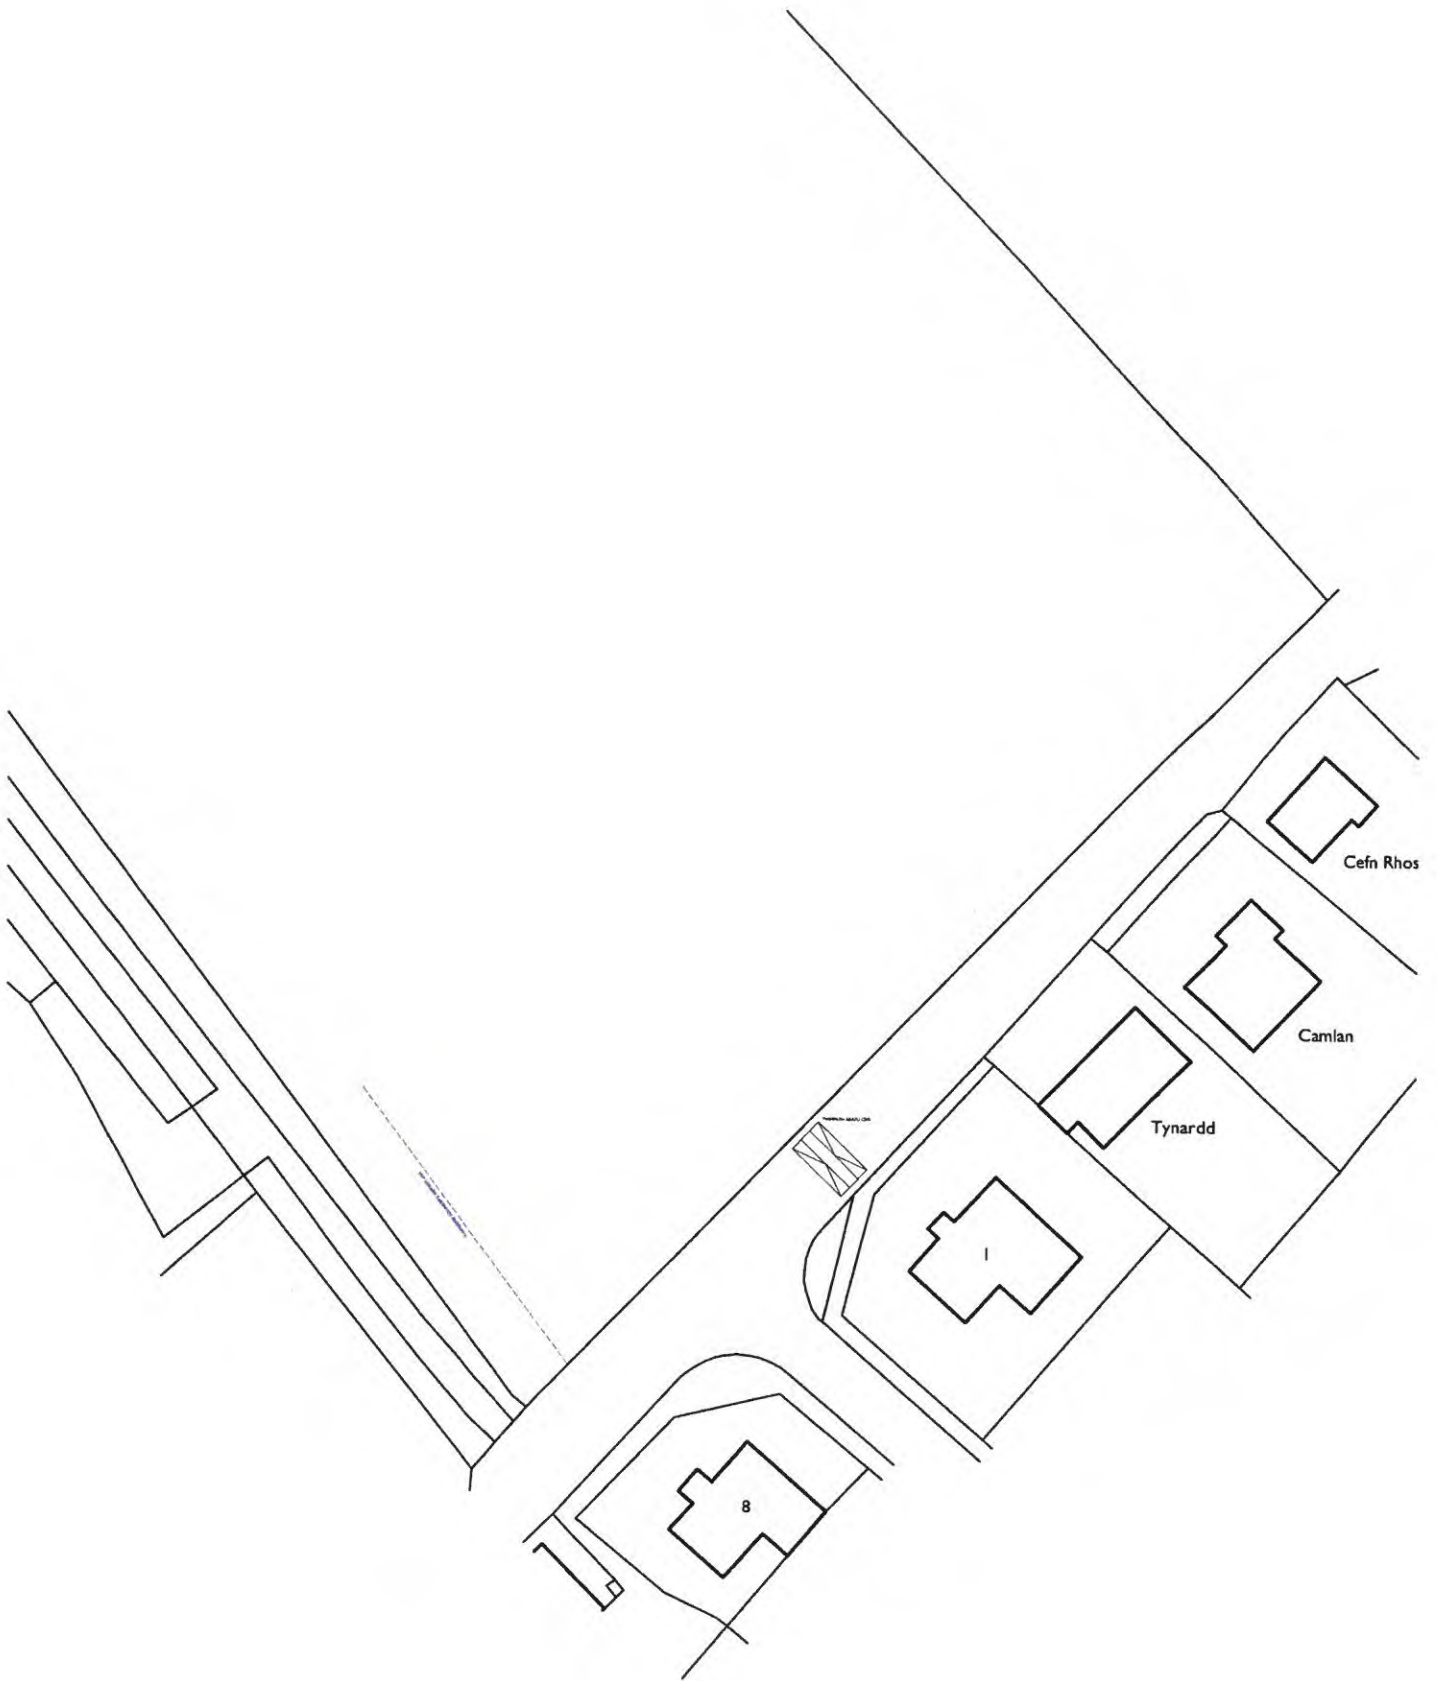

wrth a chymryd mesurau datblygiad o'r dyluniad hwn  
yn amau - gofynnwch  
or scale from this drawing  
doubt - ask

r dyluniad hwn yn hawlfraint Pensiwr Russell-Hughes ac ni  
lletir ei gopïo nes ei atgynhyrchu heb ganiadau  
drawing is the copyright of Russell-Hughes architects and  
not be copied or reproduced without permission

Cynllun - Job  
**DATBLYGIAD TAI PRESWYL,  
MAES Y FFYNNON, BETHEL, CAERNARFON**  
Dyluniad - Drawing  
**CYNLLUN SAFLE PRESENNOL**


Rhif Dyluniad - Drawing No.  
**2557:18:C2**  
Graddfa - Scale  
**1:500 A3**  
Dyddiad - Date  
**Ebrill 2018**

**russell-hughes cyf**  
penseiri/architects

56 Bridge Street,  
Llangefni,  
Ynys Mon  
LL77 7HH


Tel: 01248 722333  
Fax: 01248 750600  
E-mail: [info@russellhughes.co](mailto:info@russellhughes.co)



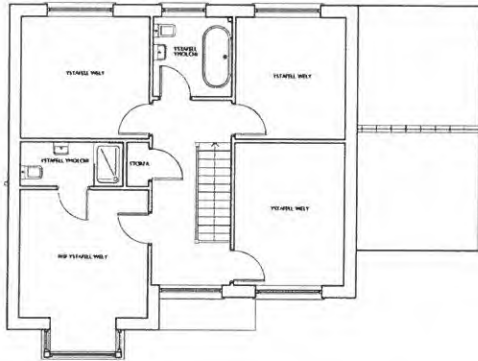

CYNLLUN LLAWR CYNTAF


DEUNYDDIAU  
 CRÏB Y TŶ - TELS CRÏB CLAI DOLU-LÛS  
 GORCHYDD TŶ - LLECHI NATURIOL  
 WALLIAU - RENDR GWYNNHUFEN GWEAD BRAS GYDA PANEL LLIW MARLEY CEDRAL  
 FENESTRI A DRYSAU - PVCŪ LLIW LLWYD  
 FRASGELLI SOFTTALU AG ADENNAU TYWYDD - PVCŪ LLIW LLWYD  
 GWTERI A PEPIAU DWR GWASTRAFF - PVCŪ LLIW LLWYD

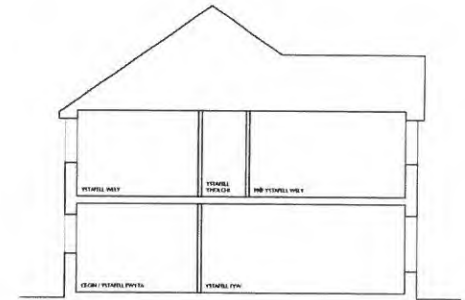


TRAWSDORIAID



EDRYCHIAID CEFN

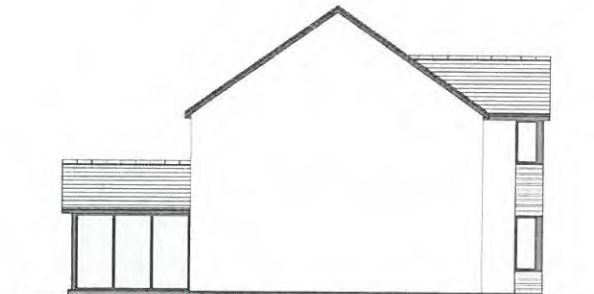


EDRYCHIAID OCHR

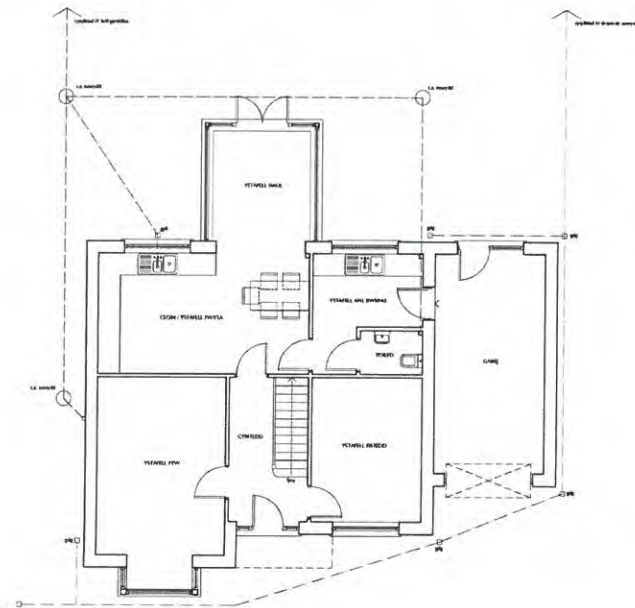

CYNLLUN LLAWR GWAELOD



EDRYCHIAID BLAEN

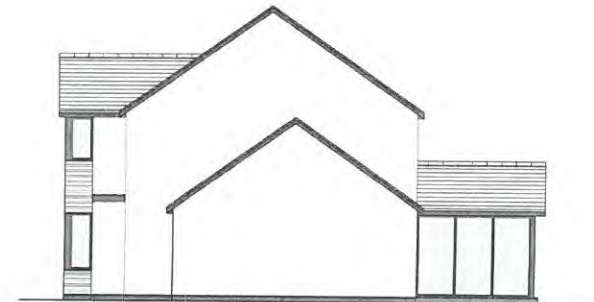

EDRYCHIAID OCHR

Pwrdddi a chymryd mesurau'n graidd eidd ar y ddiwylliedd hon  
 Cŵn yn ardddi - gollfynwedd  
 Do not scale from this drawing  
 If in doubt - ask

Nawdddi - Ammuddi

Mae'r ddiwylliedd hon yn hyspwrdddi Pwrdddi-Hughes ac ni  
 chunniatir ei gopio neu ei ddiwylliedd heb ganiatâd

This drawing is the copyright of Russell-Hughes architects and  
 must not be copied or reproduced without permission

Cynllun - Job

TAI PRESWYL NEWYDD YN  
 MAES Y FFYNNON, BETHEL, CAERNARFON  
 Dyfynid - Drawing  
 CYNLLUNIAU ARFAETHEDIG - PLOTIAU 1, 2 & 4


Ref Dyfynid - Drawing No.  
 2557-18:C7  
 Graddfa - Scale  
 1:100 A2  
 Dyfynid - Date  
 Ebrill 2018

russell-hughes cyf  
 persew/architects


56 Bridge Street,  
 Llangefni,  
 Tŷnys Ffion  
 LL77 7HH

Tel: 01248 722333  
 Ffôn: 01248 750600  
 E-mail: info@russellhughes.co.uk

01.08.18  
 Datodi/Wydd/Received  
 Llofnod/signature

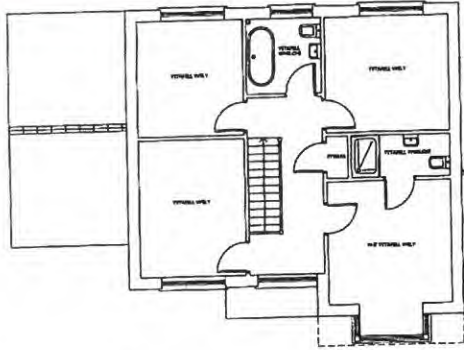

CYNLLUN LLAWR CYNTAF

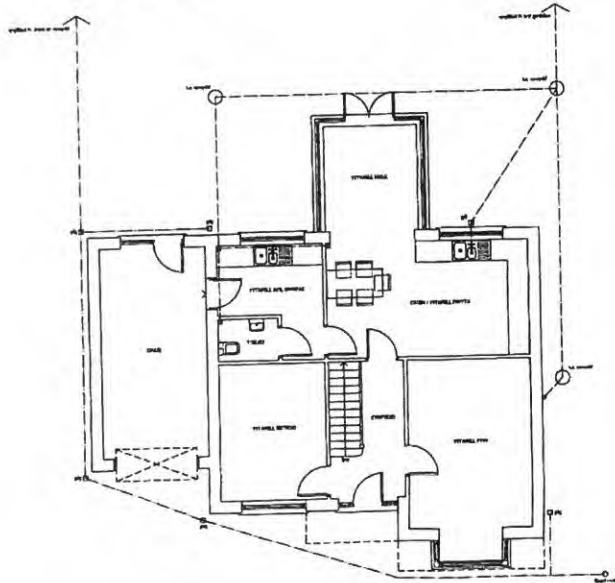

CYNLLUN LLAWR GWAELOD


DEUNYDDIAU  
 CRIB Y Tŷ - TELŷ CRIB CLAI DDUJLAS  
 GORCHYDDO Tŷ - LLECH NATURLOL CYHRAEG  
 WAGLAU - RERICK GWYTHMURIN GWYD BRAS GYDA PANEU HARLEY CEDRAL LLWYD  
 FFINESTRI A DRYSAU - PVCU LLWYD  
 FFASCELLI SOFTIAU AC ADEINIAU TYMYDD - PVCU LLWYD  
 GWYTERI A PEIRAU DWR GWASTRAFF - PVCU LLWYD



TRAWSDORIAD




EDRYCH IAD CFN

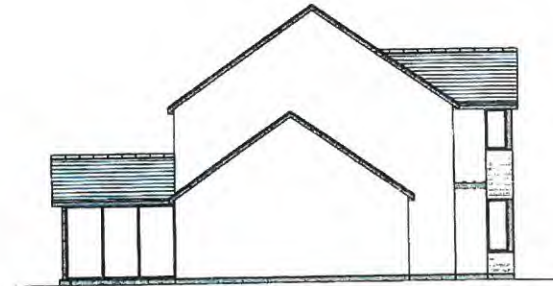

EDRYCH IAD OCHR



EDRYCH IAD BLAEN

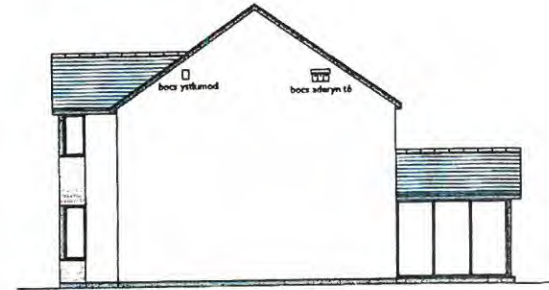

EDRYCH IAD OCHR

Yn ôl y rheolwyr, dim gwarant dim gwarant dim gwarant  
 Do not scale from this drawing  
 If in doubt - ask  
 This drawing is the copyright of Russell-Hughes Architects and must not be copied or reproduced without permission

Hydrolith - Awdurdod  
 ATTODDAD N° 218/2018 - LLWY AR GYTER Y FANAU HARLEY CEDRAL WEDD B CYMRWYR AR Y CYNLLUN

Cyflwyn - Idd  
**TAI PRESWYL NEWYDD YN**  
**MAES Y FFYNNON, BETHEL CAERNARFON**  
 Dylunod - Drawing  
**CYNLLUNIAU ARFAETHEDIG - PLOTIAU 3 & 5**

Yn ôl y rheolwyr - Drawing No  
**2557:18:CBa**  
 Creadu - Scale  
**1:100 A2**  
 Dylunod - Date  
**Gorffennaf 2018**

**russell-hughes cyf**  
 persennol architects




56 Bridge Street,  
 Llangefni,  
 Ynys Môn,  
 LL77 7JH  
 Tel: 01248 722333  
 Fax: 01248 750600  
 E-mail: info@russellhughes.co.uk




**CYNLLUN DIWYGIEDIG**  
REVISED PLAN

01.08.18

Deddfynwyr  
Llofnod/signature

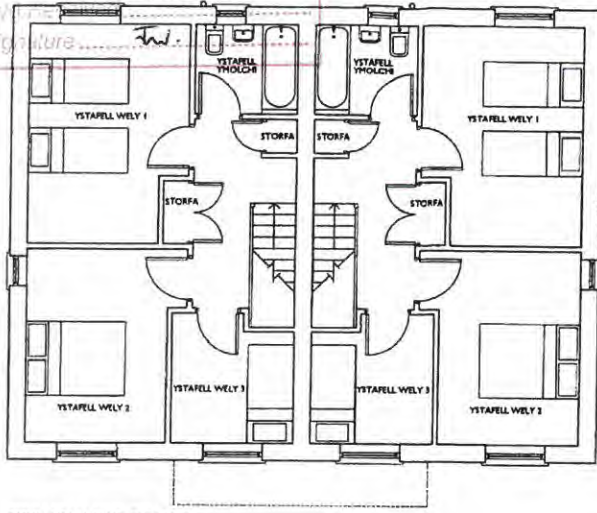

CYNLLUN LLAWR CYNTAF

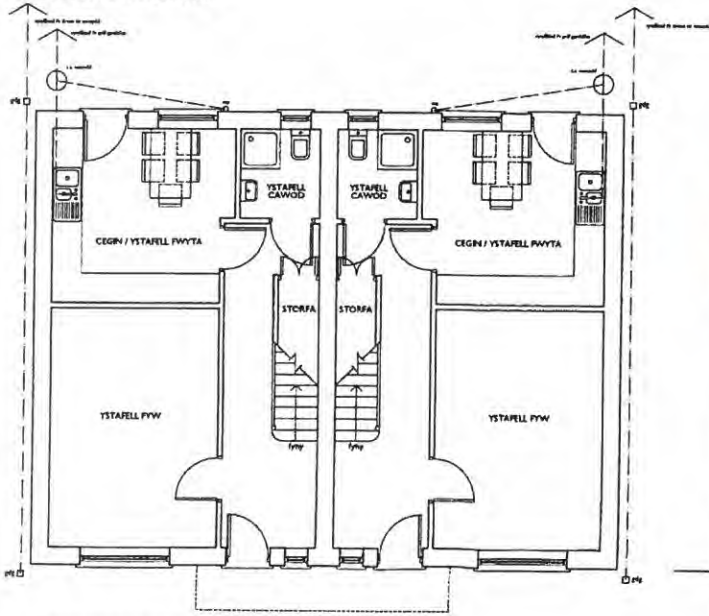


CYNLLUN LLAWR GWAELOD

Ridwrch a chymryd mesurauau graffs odd ar y dyfyniad hwn  
Os yn amau - gofynnwch  
Do not scale from this drawing  
If in doubt - ask

Mae'r dyfyniad hwn yn hyspysu Penais Russell-Hughes ac ni  
chantatwr al gopïo neu et sgrifffwrchu heb ganiatod  
This drawing is the copyright of Russell-Hughes architects and  
must not be copied or reproduced without permission

Newidadau - Amendments  
ATODIAD 'A' - 31/07/2018 - LLWYR CYFER Y PANELI MARLEY CEDRAL  
WEDI E' GYNNWYS AR Y CYNLLUN

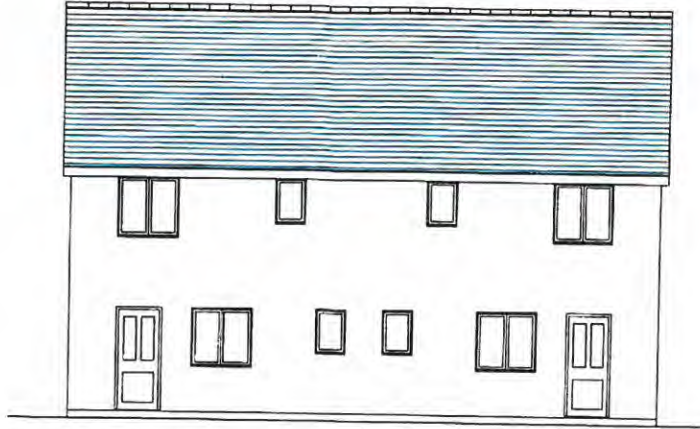


REAR ELEVATION




FRONT ELEVATION

DEUNYDDIAU  
CRIB Y TŌ - TEIJS CRIB CLAI DDU-LÂS  
GORCHYDD TŌ - LLECHI NATURIOL CYMRAEG  
WALIAU - RENDR GWYNNHUFEN GWEAD BRAS GYDA PANELI MARLEY CEDRAL LLWY LLWYD  
FFENESTRI A DRYSAU - PVCu LLWY LLWYD  
FFASGELLI, SOFFITAU AC ADENNAU TYWYDD - PVCu LLWY LLWYD  
GWTERI A PEIPIAU DWR GWASTRAFF - PVCu LLWY LLWYD

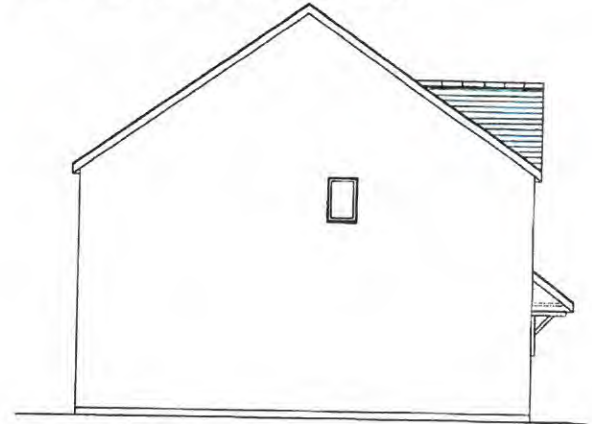

SIDE ELEVATION

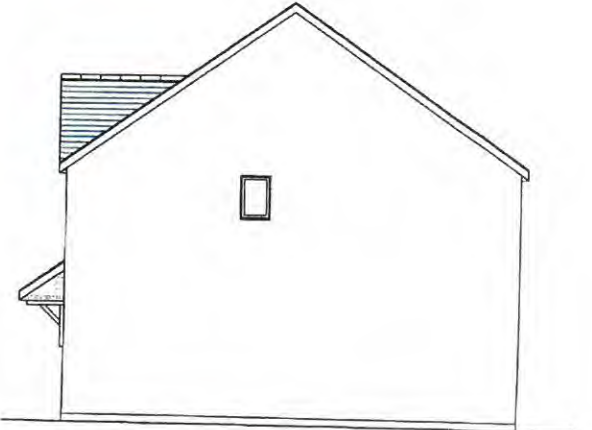

SIDE ELEVATION

Cynllun - Job  
**DATBLYGIAD TAI PRESWYL,  
MAES Y FFYNNON, BETHEL, CAERNARFON**  
Dyfnod - Drawing  
**CYNLLUNIAU ARFAETHEDIG TAI PÂR - PLOT 6 & 7**

Rheol Dyfnod - Drawing No  
**2557:18:C9a**  
Graddfa - Scale  
**1:100 A3**  
Dyddiad - Date  
**Gorffennaf 2018**

**russell-hughes cyf**  
penseiri/architects

56 Bridge Street,  
Llangefni,  
Ynys Mon  
LL77 7HH

Tel: 01248 722333  
Fax: 01248 750600  
E-mail: info@russellhughes.co.uk