



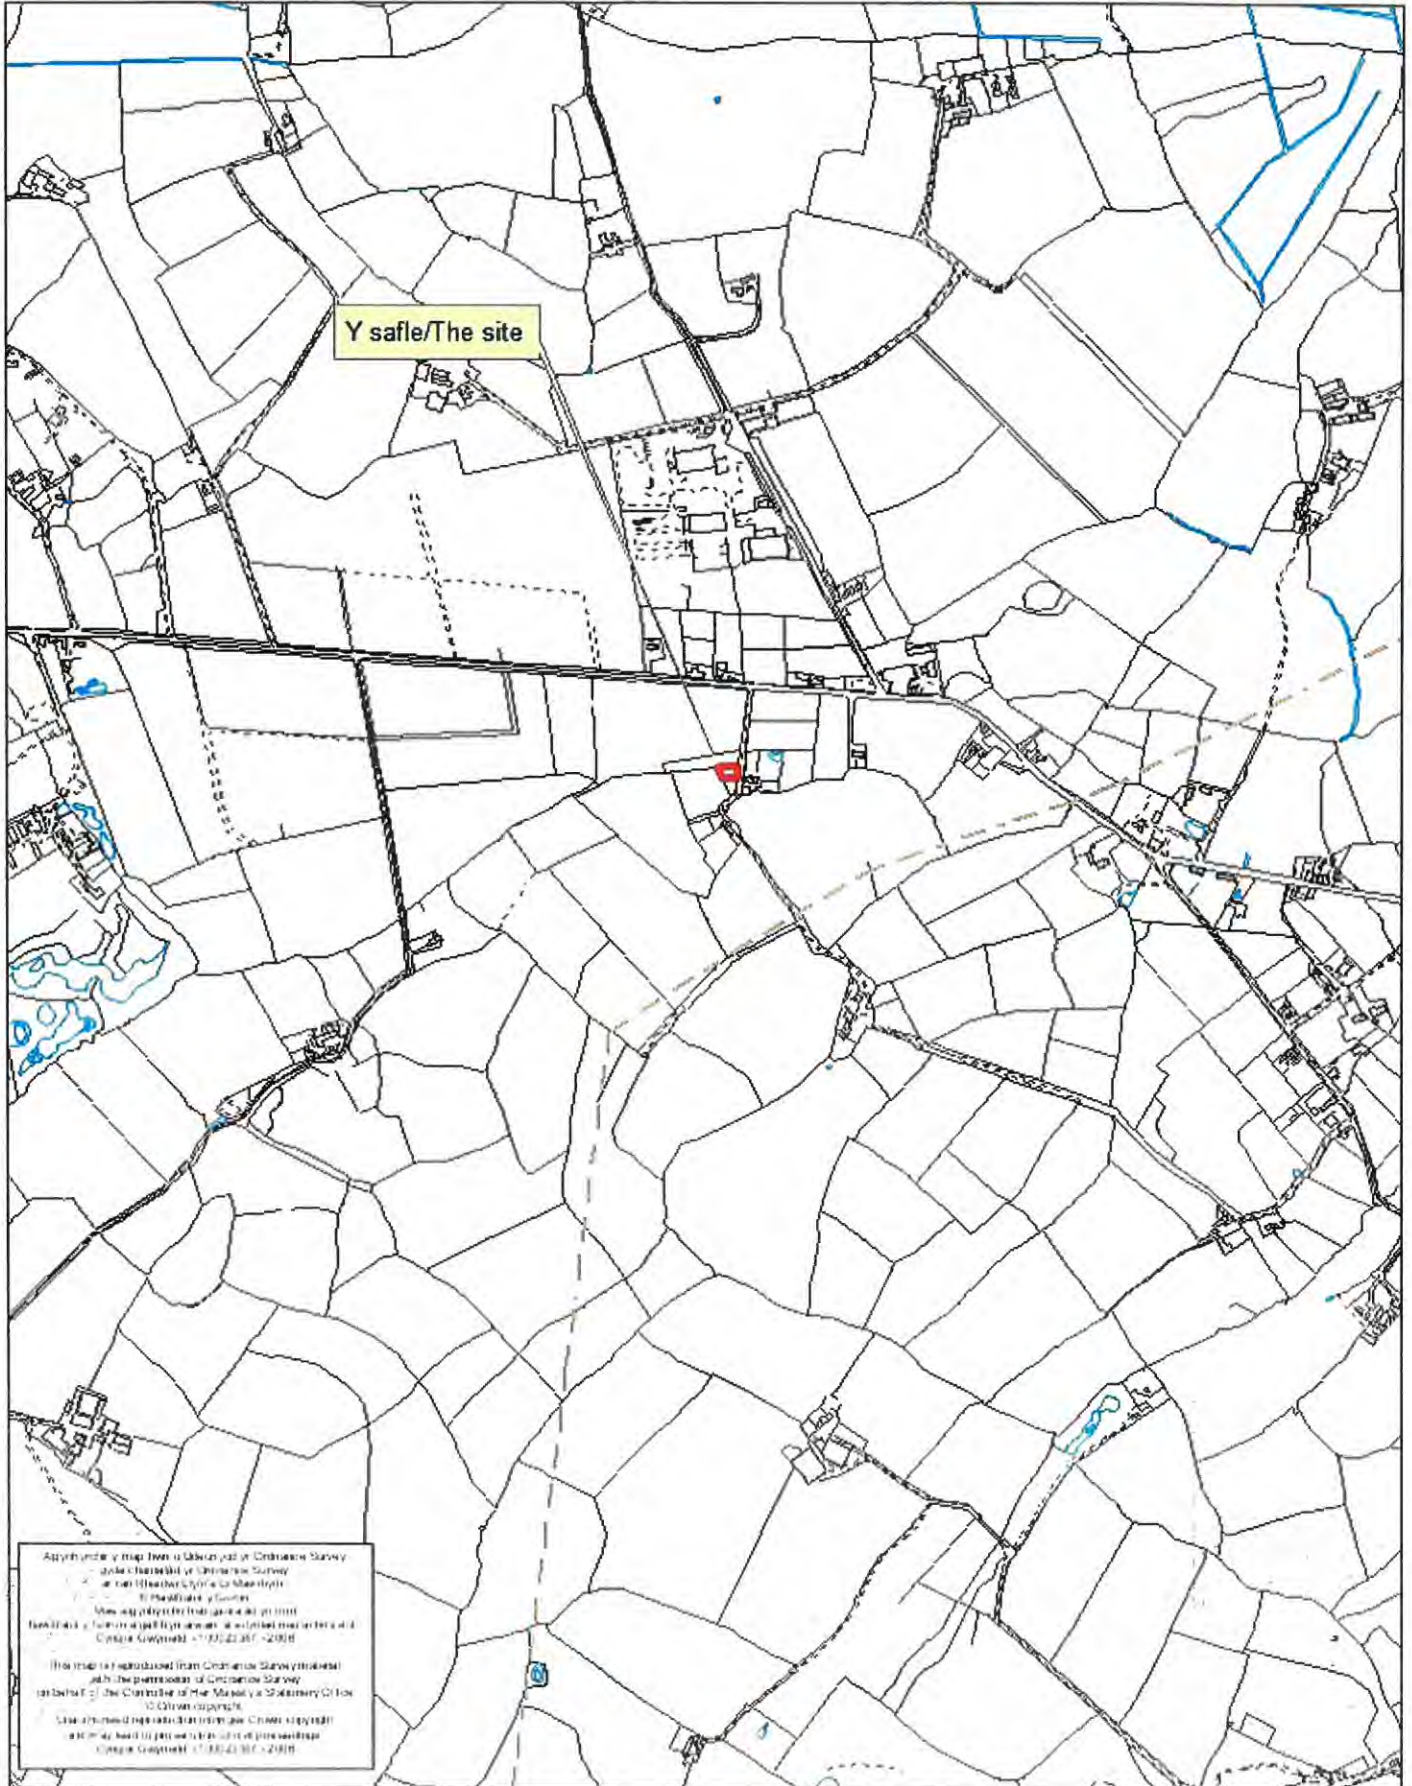


Rhif y Cais / Application Number : C18/0873/40/LL

Cynllun lleoliad ar gyfer adnabod y safle yn unig. Dim i raddfa.  
Location Plan for identification purposes only. Not to scale.

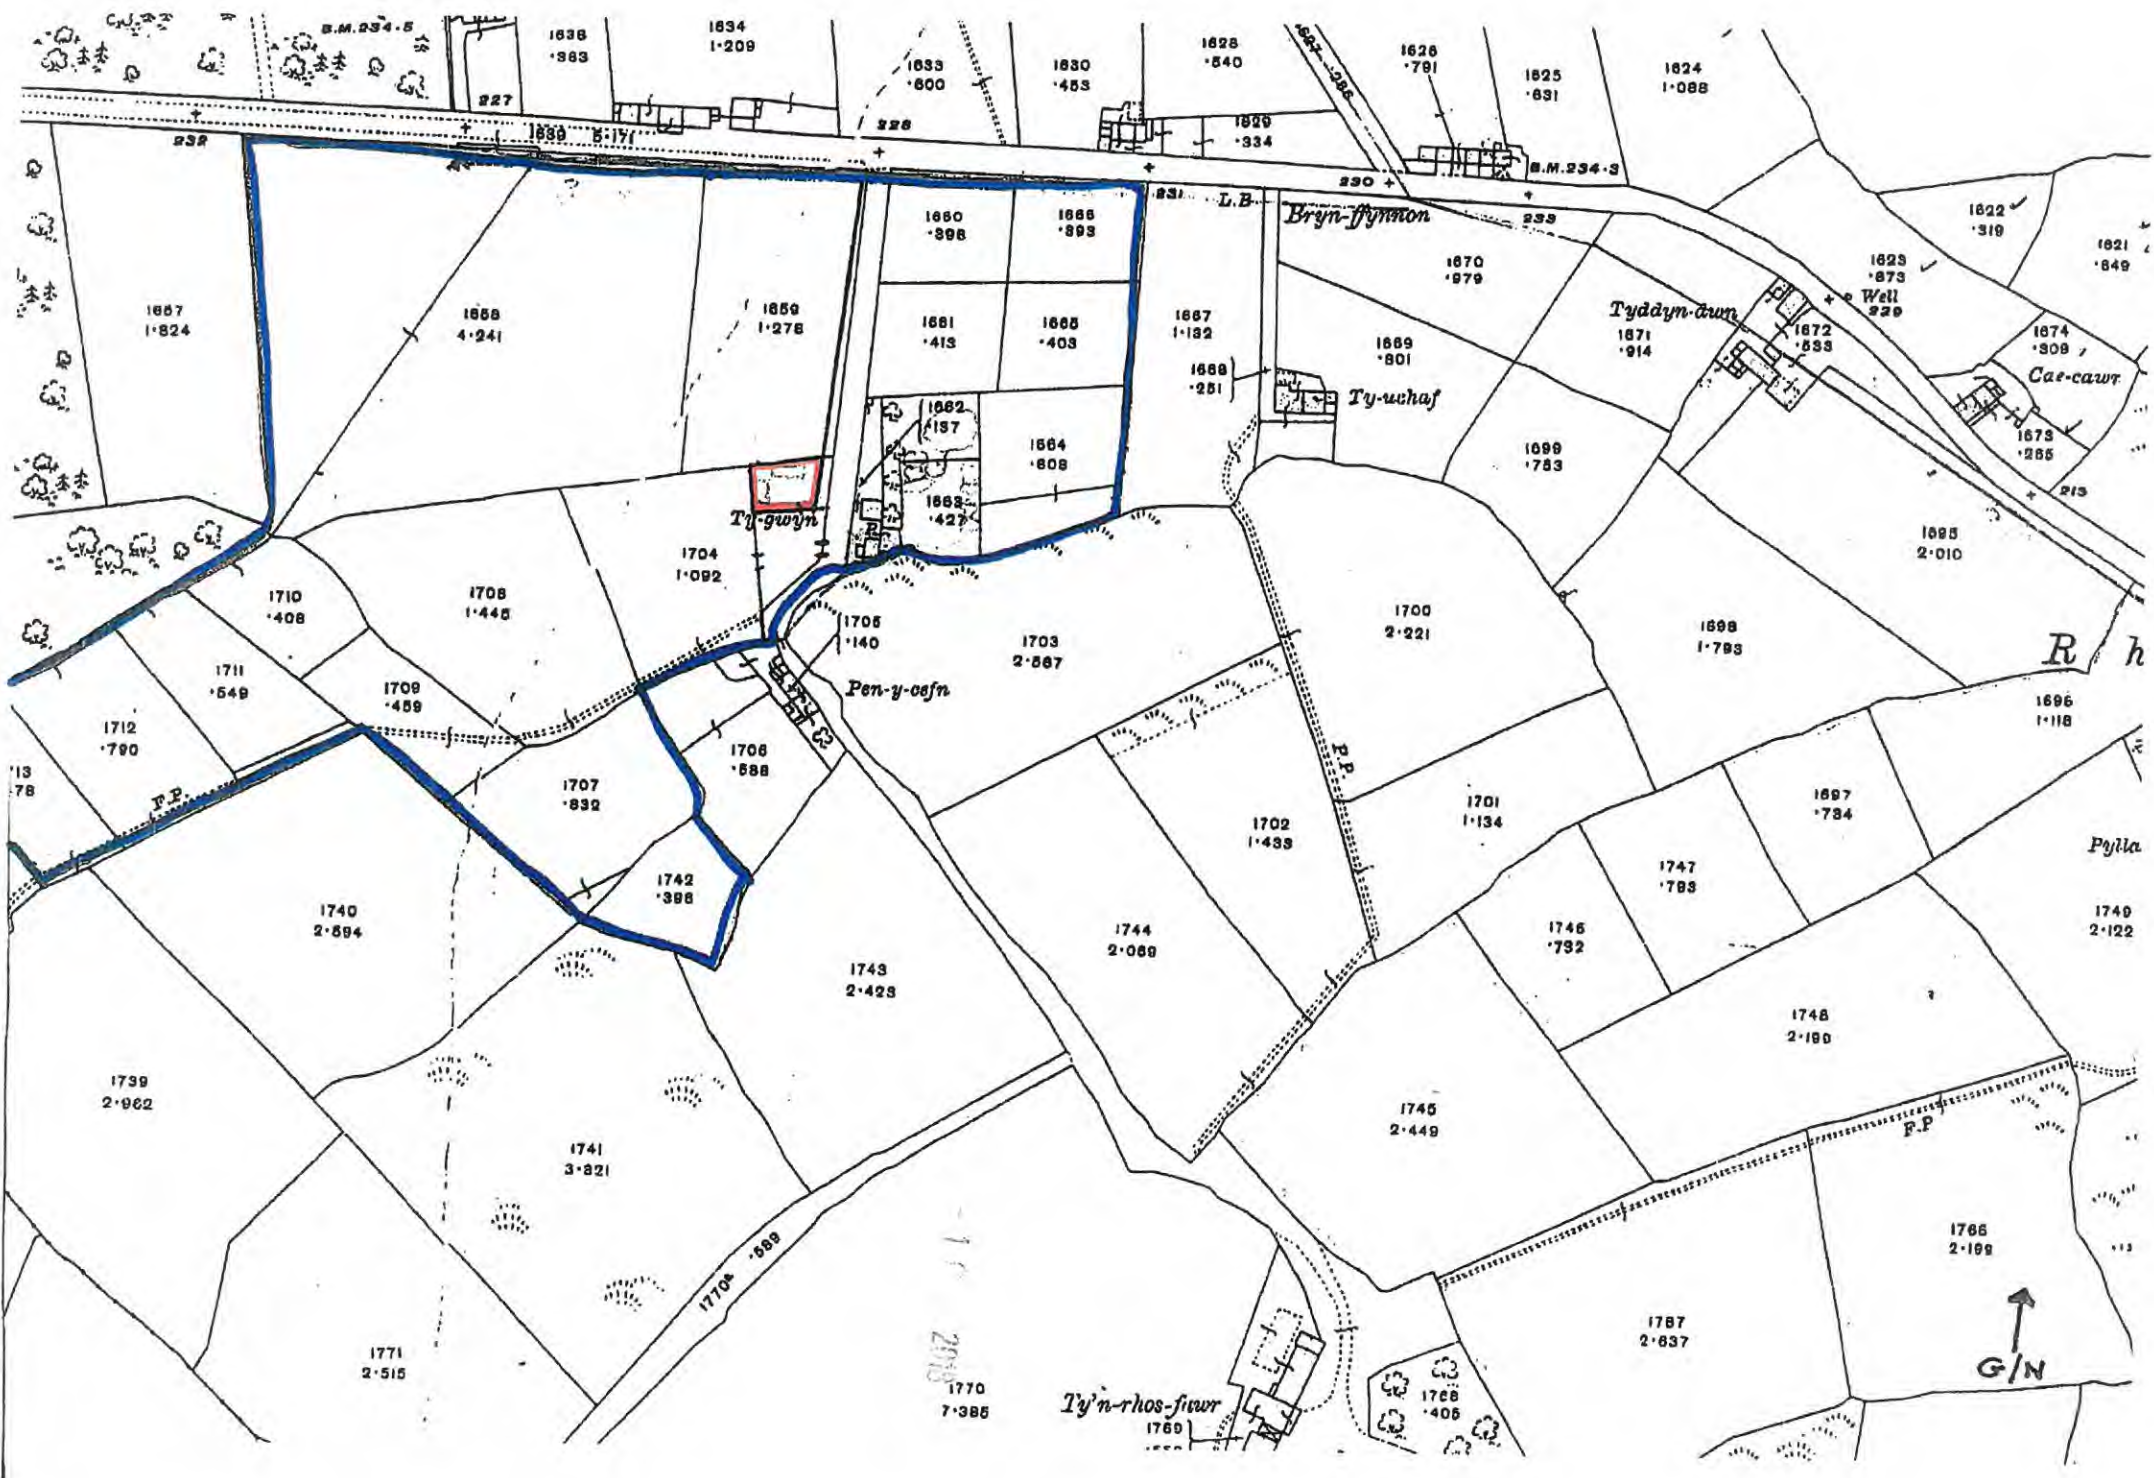




Dalenni rhychiog, llwyd tywyll / Profiled Sheeting, dark grey

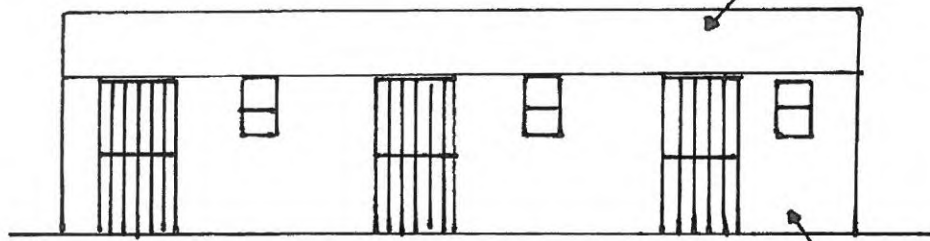


Blaen / Front


Byrddau Coed / Timber Boards

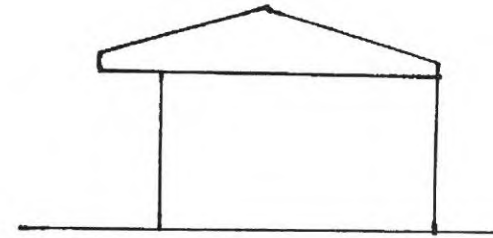


Ochor / Side

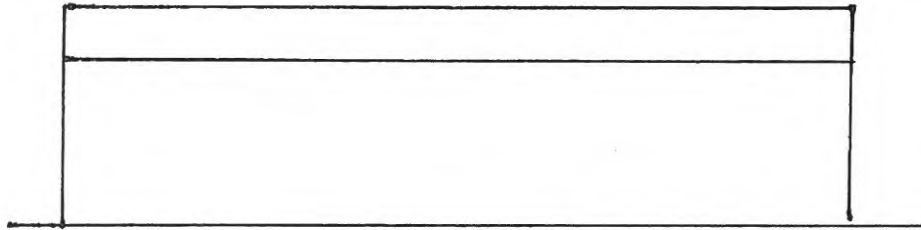

Cefn / Rear


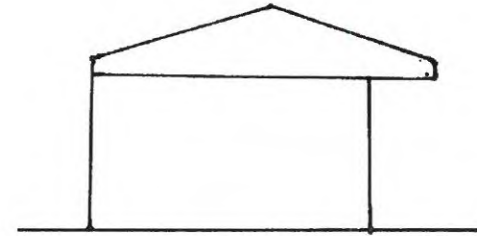


Ochor / Side

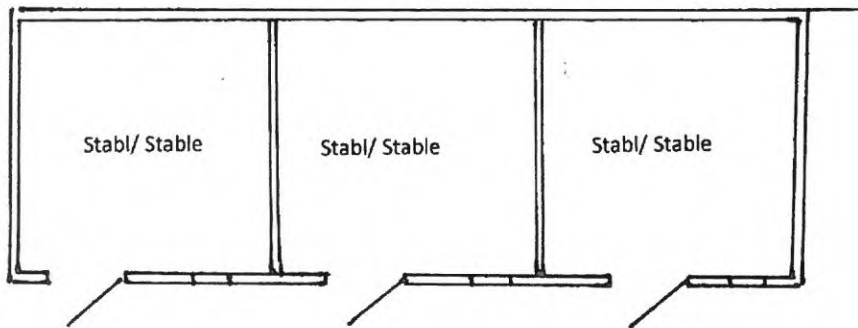

Codi stablau a storfa yn Ty Gwyn, Rhosfawr

Erection of stables and store at Ty Gwyn, Rhosfawr

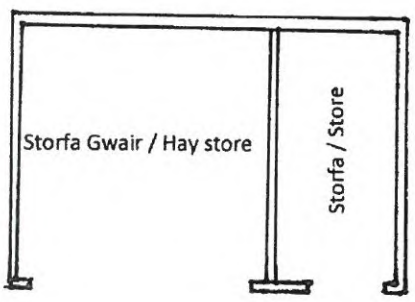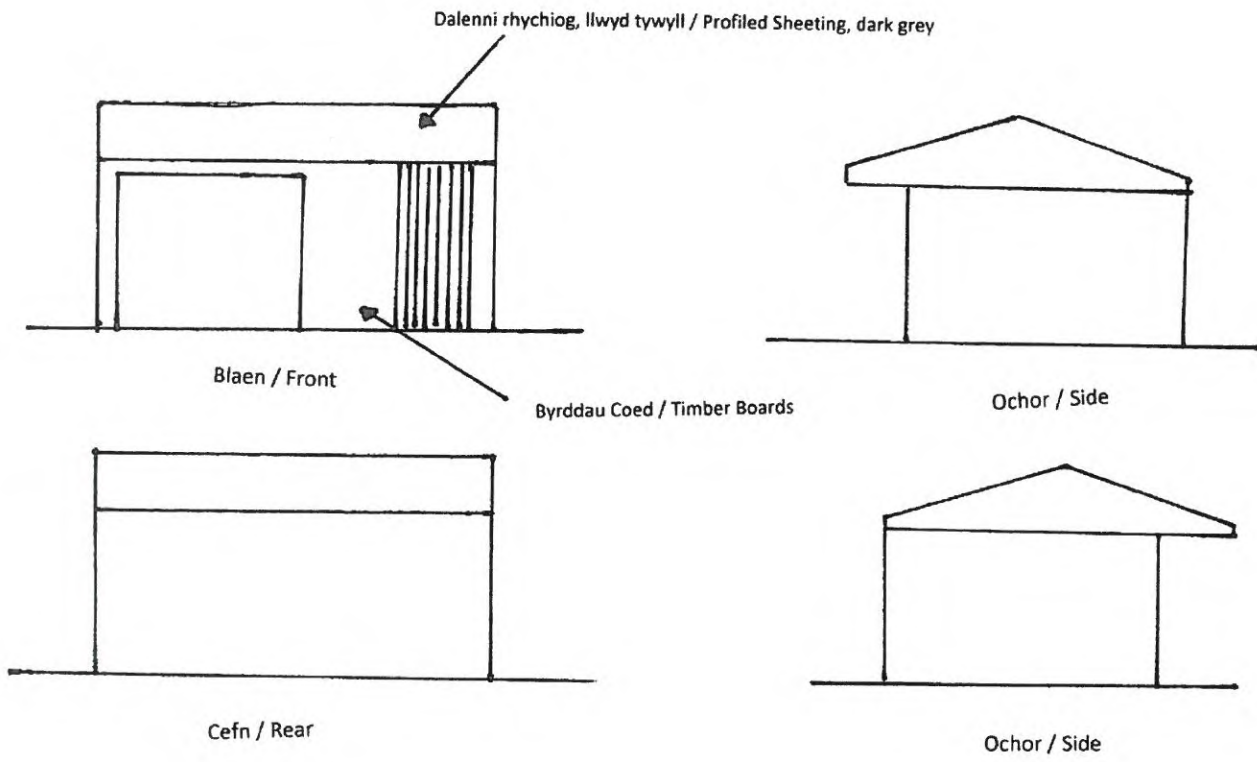

1:100

Codi stablau a storfa yn Ty Gwyn, Rhosfawr  
 Erection of stables and store at Ty Gwyn, Rhosfawr