


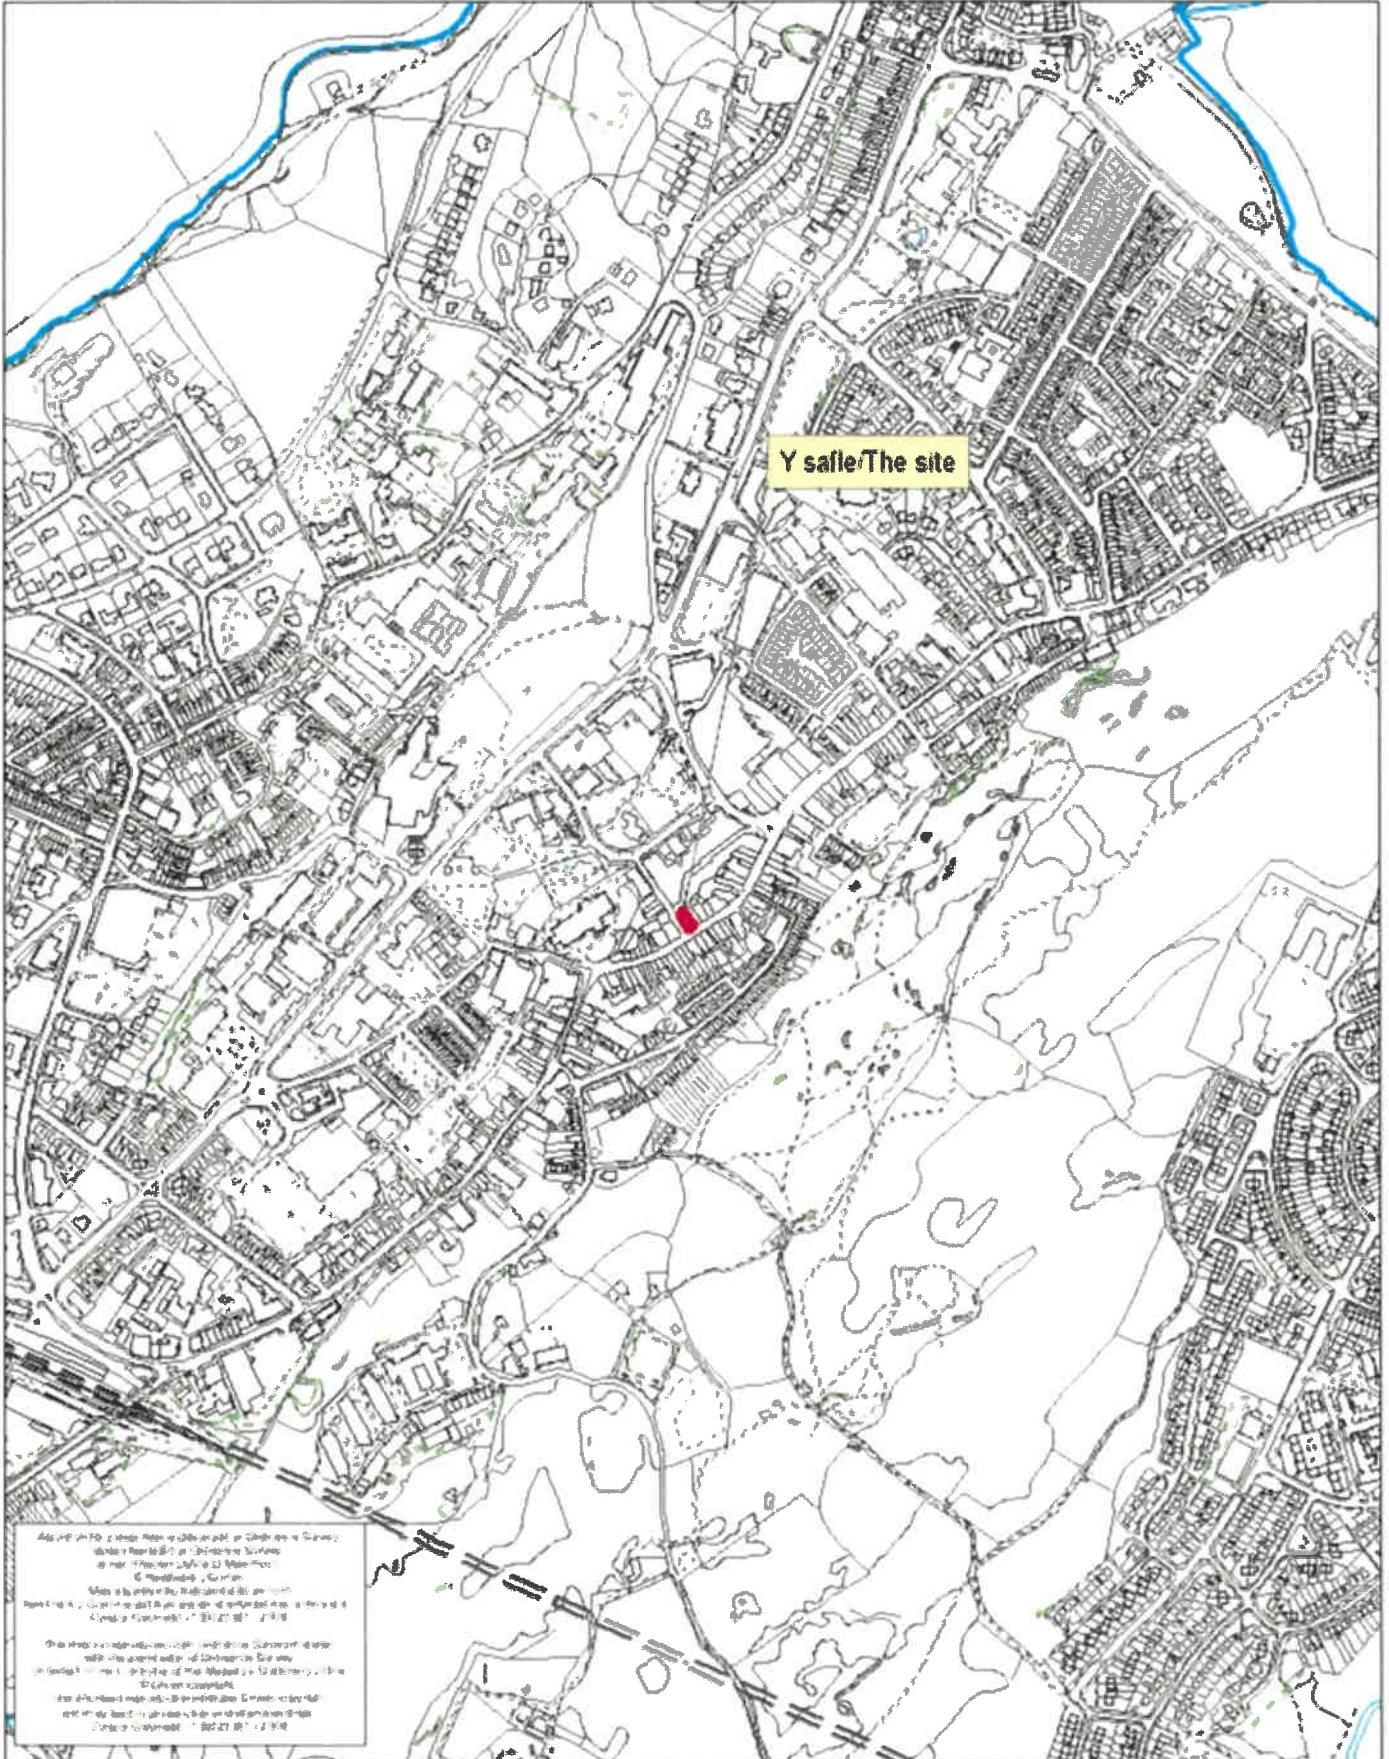

Rhif y Cais / Application Number : C19/0323/11/LL

Cynllun lleoliad ar gyfer adnabod y safle yn unig. Dim i raddfa.
Location Plan for identification purposes only. Not to scale.



CYLLIUN DDIWYLLTU
 REVISIT
 03.05.19
 Jm.




Existing gated access to rear



1100ltr bins



Recycling bins/ trolley

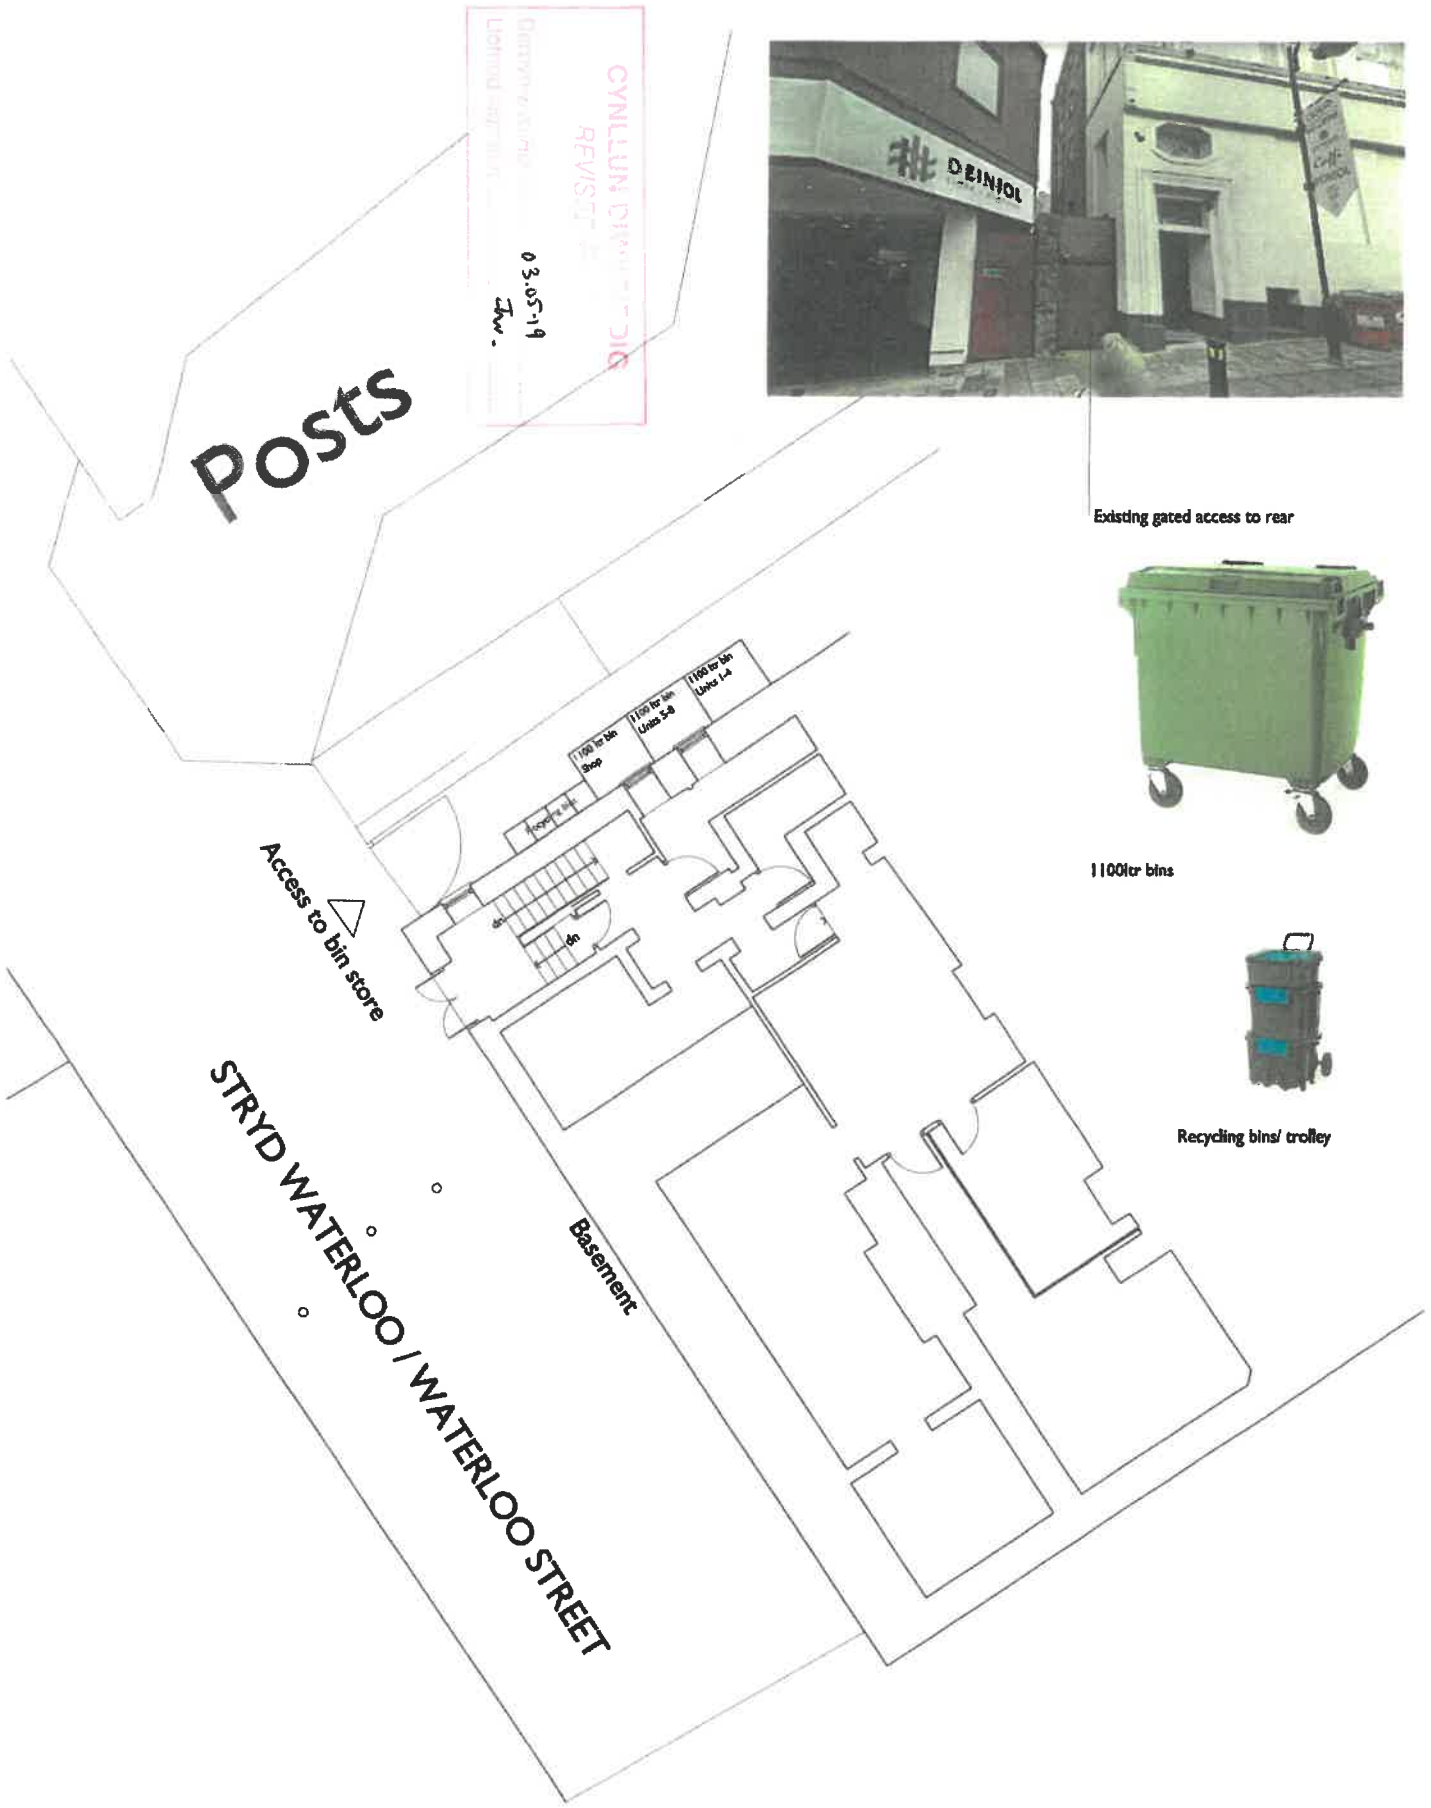

Ydych chi chiweddio'r rhestr hon i'w gynnwys yn eiddoedd eraill neu i'w gynnwys yn eiddoedd eraill? Os ydych chi chiweddio'r rhestr hon i'w gynnwys yn eiddoedd eraill, bydd angen i'w gynnwys yn eiddoedd eraill. Os ydych chi chiweddio'r rhestr hon i'w gynnwys yn eiddoedd eraill, bydd angen i'w gynnwys yn eiddoedd eraill.

Notitia - Amcangyfrif


Cyfeirir i'r
**233-235 HIGH STREET,
 BANGOR**
 Ddiwedd - Ddiwedd
PROPOSED BIN STORE

RH Ddiwedd - Ddiwedd
26721911
 Gwedd - Gwedd
1:100 @ A3
 Ddiwedd - Ddiwedd
March 2019


russell-hughes cyf
 pwrddirfwrdd

56 Bridge Street,
 Llangefton,
 Ynys Môn
 LL77 7H4

Tel: 01248 722333
 Ffôn: 01248 750600
 E-bost: info@russellhughes.co.uk

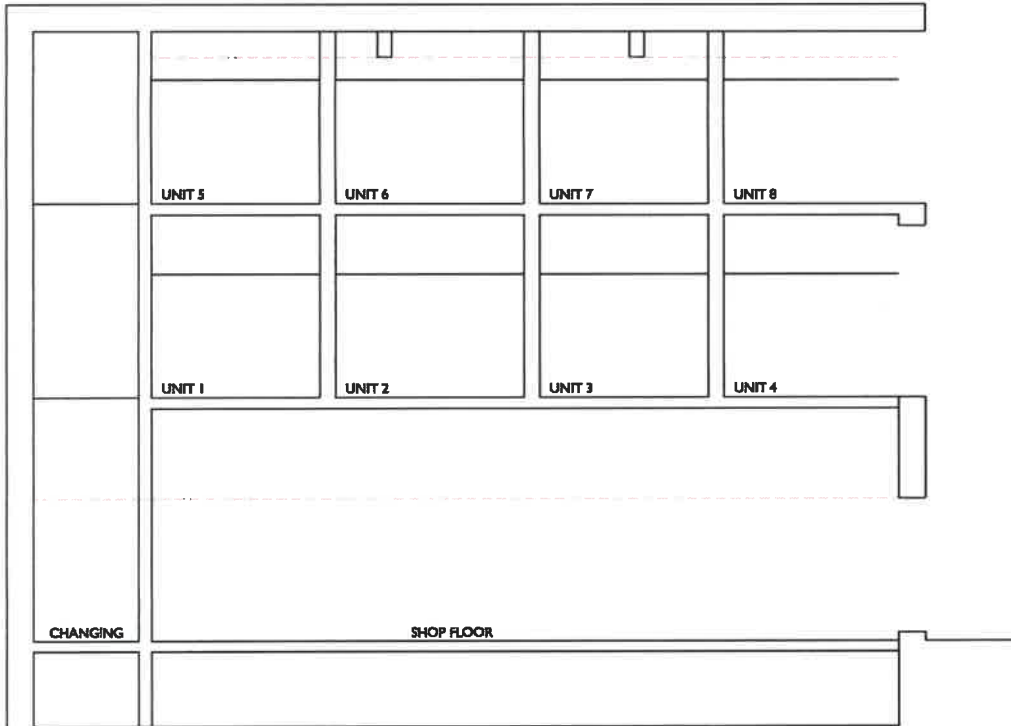


SECTION - B

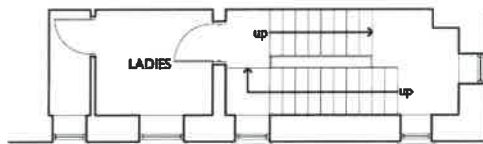


LANDING BETWEEN FIRST AND SECOND FLOOR

UNIT 1/5 - 24.2m²- 260.48sqft
 UNIT 2/6 - 21.8m²- 234.65sqft
 UNIT 3/7 - 24.6m²- 264.79sqft
 UNIT 4/8 - 25.8m²- 277.7sqft

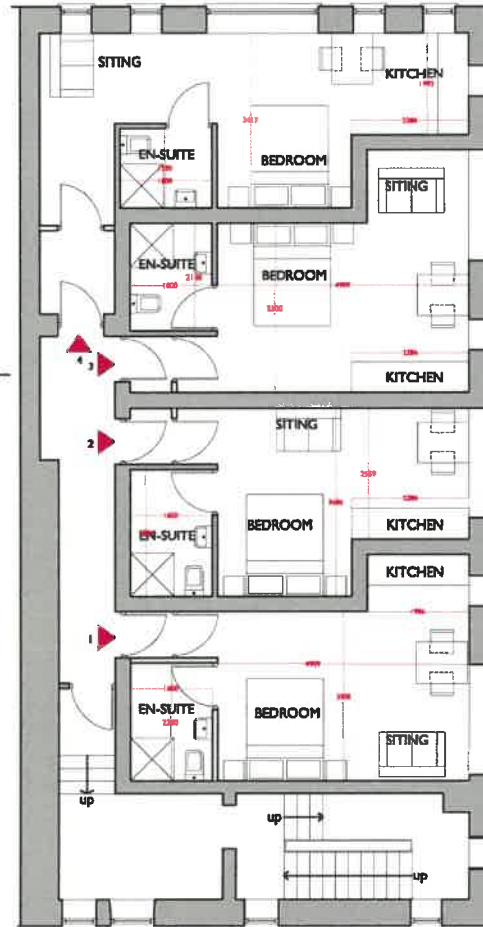

FIRST FLOOR PLAN

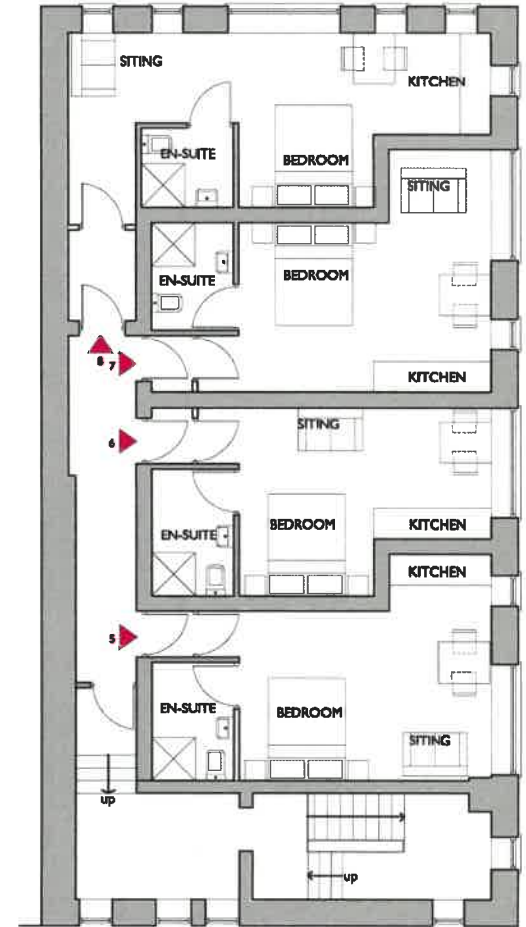

SECOND FLOOR PLAN

Pŵllwch a chymryd mesurweddau graffig oddi ar y dylunio hwn
 Os yn amau - gofynnwch
 Do not scale from this drawing
 If in doubt - ask

Neidwddau - Amendments

Ffôn'r dylunio hwn yn hysgrifedig Pensaeri Russell-Hughes ac ni
 chysgrifedig ei gopïo neu ei atgynhyrchu heb ganiatâd
 This drawing is the copyright of Russell-Hughes architects and
 must not be copied or reproduced without permission

Cyflun - Job

233-235 HIGH STREET,
 BANGOR.

Dylunio - Drawing

PROPOSED FLOOR PLANS.

RHJ Dylunio - Drawing No.

2672:19:6

Graddfa - Scale

1:100@A3





Dyddiad - Date

March 2019

russell-hughes cyf
 pensel/|architects

56 Bridge Street,
 Llangeiniel,
 Ynys Mon
 LL77 7HH

Tel: 01248 722333
 Fax: 01248 750600
 E-mail: info@russellhughes.co.uk

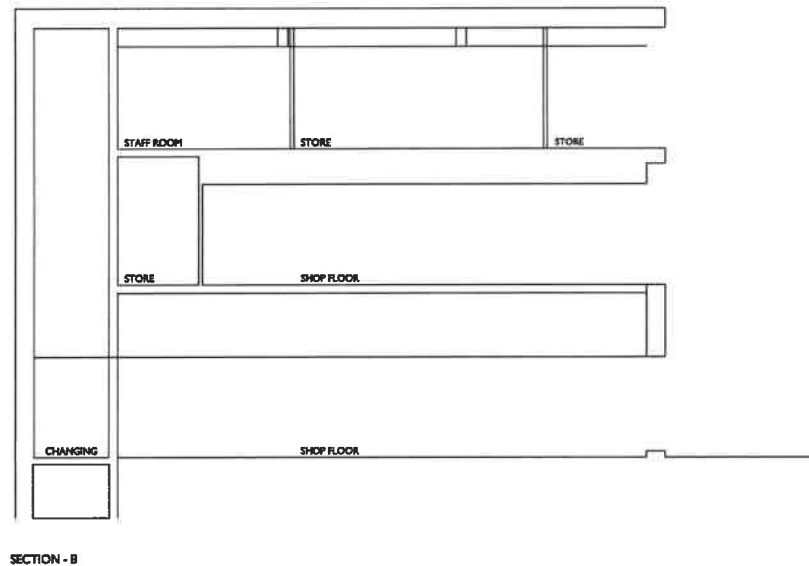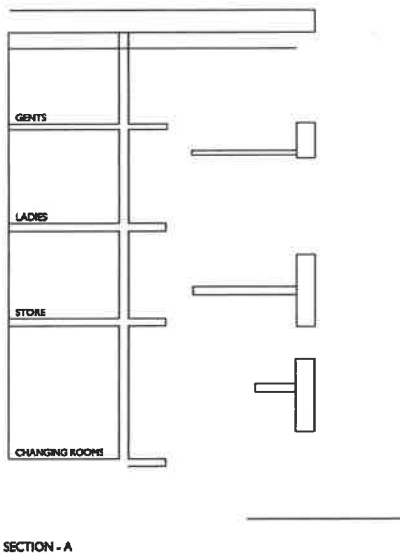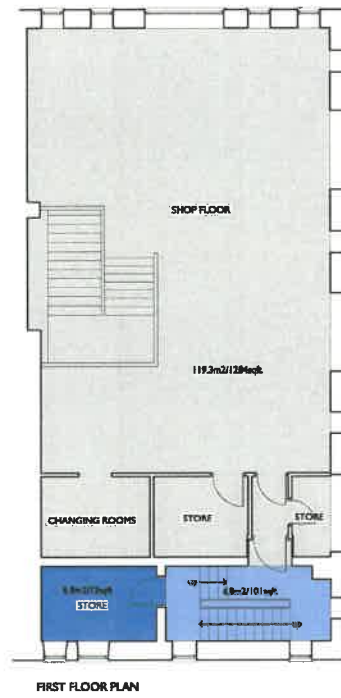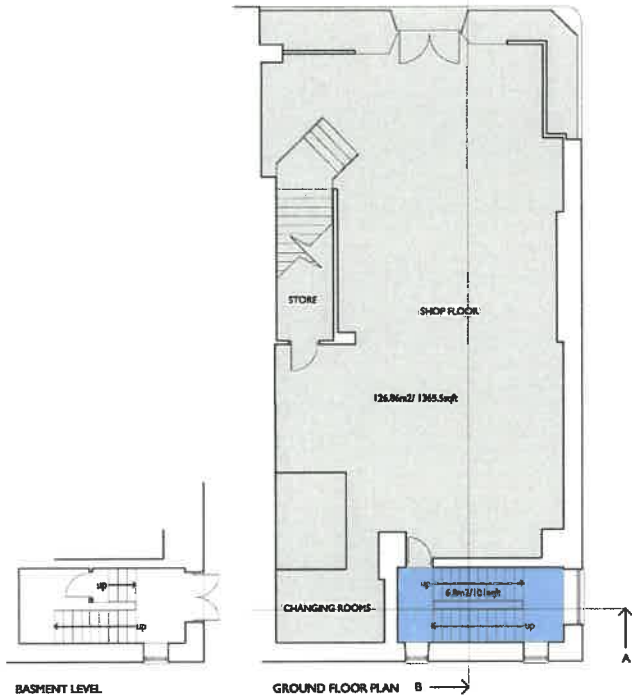

Ydyltad a chyfnewidiadau graffig oedd ar y dyluniad hwn
 O'n ni arddar - golywionch
 Do not scale from this drawing
 If in doubt - ask
 Ydyltad a chyfnewidiadau graffig oedd ar y dyluniad hwn
 O'n ni arddar - golywionch
 Do not scale from this drawing
 If in doubt - ask
 This drawing is the copyright of Russell-Hughes and
 must not be copied or reproduced without permission

Northcote - Amserwedd

Cyflun - job
**233-235 HIGH STREET,
 BANGOR.**
 Dyluniad - Drawing
EXISTING FLOOR PLANS.


RH Dyluniad - Drawing No.
2672:19:4
 Cwbl - Issue
1:100@A2
 Dyluniad - Date
 March 2019

russell-hughes cyf
 perswral/ur chibacta

56 Bridge Street,
 Llangefni,
 Ynys Môn
 LL77 7JH
 Tel: 01248 722333
 Fax: 01248 750600
 E-mail: info@russellhughes.co.uk



REAR ELEVATION

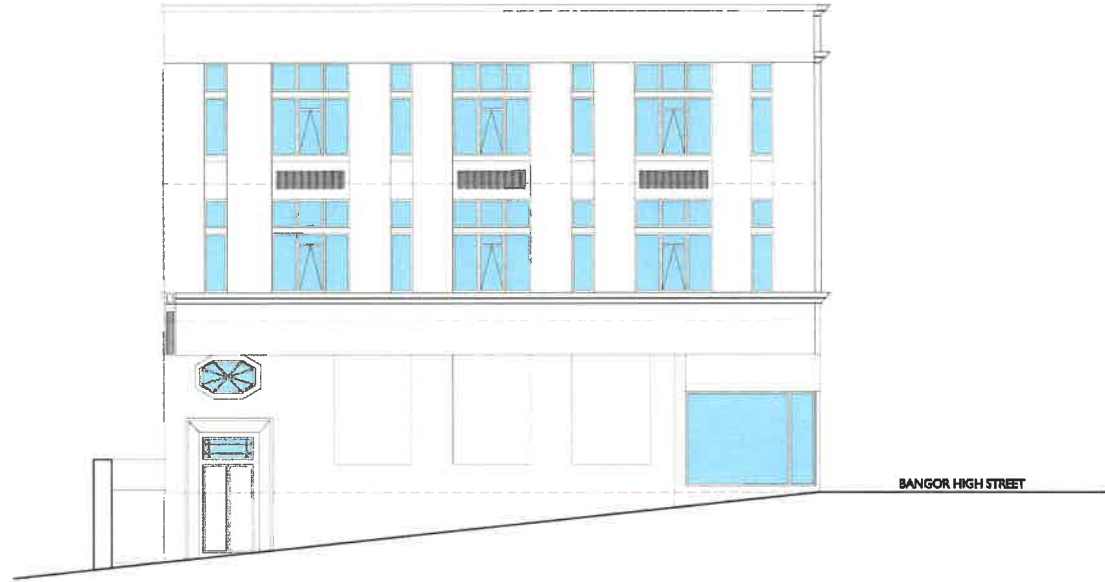

SIDE ELEVATION



FRONT ELEVATION 233-235

Ffurfwrch a'u gwybodaeth ymestynedig graffigol wrth y ddyfodol bwrdd
 Ceir yn amswio - gwybodaeth
 Do not scale from this drawing
 If in doubt - ask
 Rhwyb gyfnewid bwrdd yn hyspwyddu Russell Hughes ac ni
 ddiatderio ei gwybodaeth ei gwybodaeth hon gwybodaeth
 This drawing is the copyright of Russell Hughes architects and
 must not be copied or reproduced without permission

Heriadau - Assessments


Cyflwyno - Job
**233-235 HIGH STREET,
 BANGOR.**
 Dyfodol - Drawing
PROPOSED ELEVATIONS

RHf Dyfodol - Drawing No.
2672:19:7
 Gwedd - Scale
1:100@A2
 Dyfodol - Date
 March 2019

russell-hughes cyf
 perswael/visuarchitects

56 Bridge Street,
 Llangefni,
 Ynys Môn
 LL77 7HH

Tel: 01248 722333
 Ffôn: 01248 750600
 E-mail: info@russellhughes.co.uk

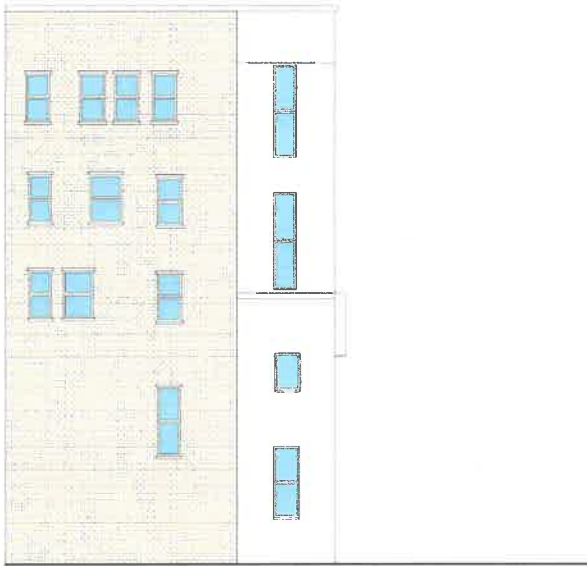

REAR ELEVATION



SIDE ELEVATION



FRONT ELEVATION 233-235

Parhysu a chyngryd masnacholau gwybodaeth a'i ddiwydion
 Os ydychi chi gyswrtu - golygwych
 Do not scale from this drawing
 If in doubt - ask
 Planŷ a'i hysbysu i'r awdurdodau lleol a'r awdurdodau lleol
 Dim hysbysu i'r awdurdodau lleol a'r awdurdodau lleol
 This drawing is the copyright of Russell-Hughes architects and
 must not be copied or reproduced without permission

North/South - Awdurdodau

Cartlin - job
**233-235 HIGH STREET,
 BANGOR.**
 Dyluniad - Drawing
EXISTING ELEVATIONS

Reif Dyluniad - Drawing No.
2672:19:5
 Cwbl - Plan
1:100@A2
 Dyluniad - Date
 March 2019

russell-hughes cyf
 pwrdd/architects

56 Bridge Street,
 Llangefni,
 Ynys Môn
 LL77 7HH

Tel: 01248 722333
 Ffôn: 01248 750600
 E-bost: info@russellhughes.co.uk