CYNGOR GWYNEDD
ADRAN RHEOLEIDDIO
- 9 MAW 2015
GWASANAETH CYNLLUNIO A C
CAIS-Y-LLYN
RHIF LLYC



2 Golygfa 3D

'Reed Bed to BRE GBG 42'
52m2 ar gyfer 26 o bobol dros gyfnod tymhorol.



3 Golygfa 3D

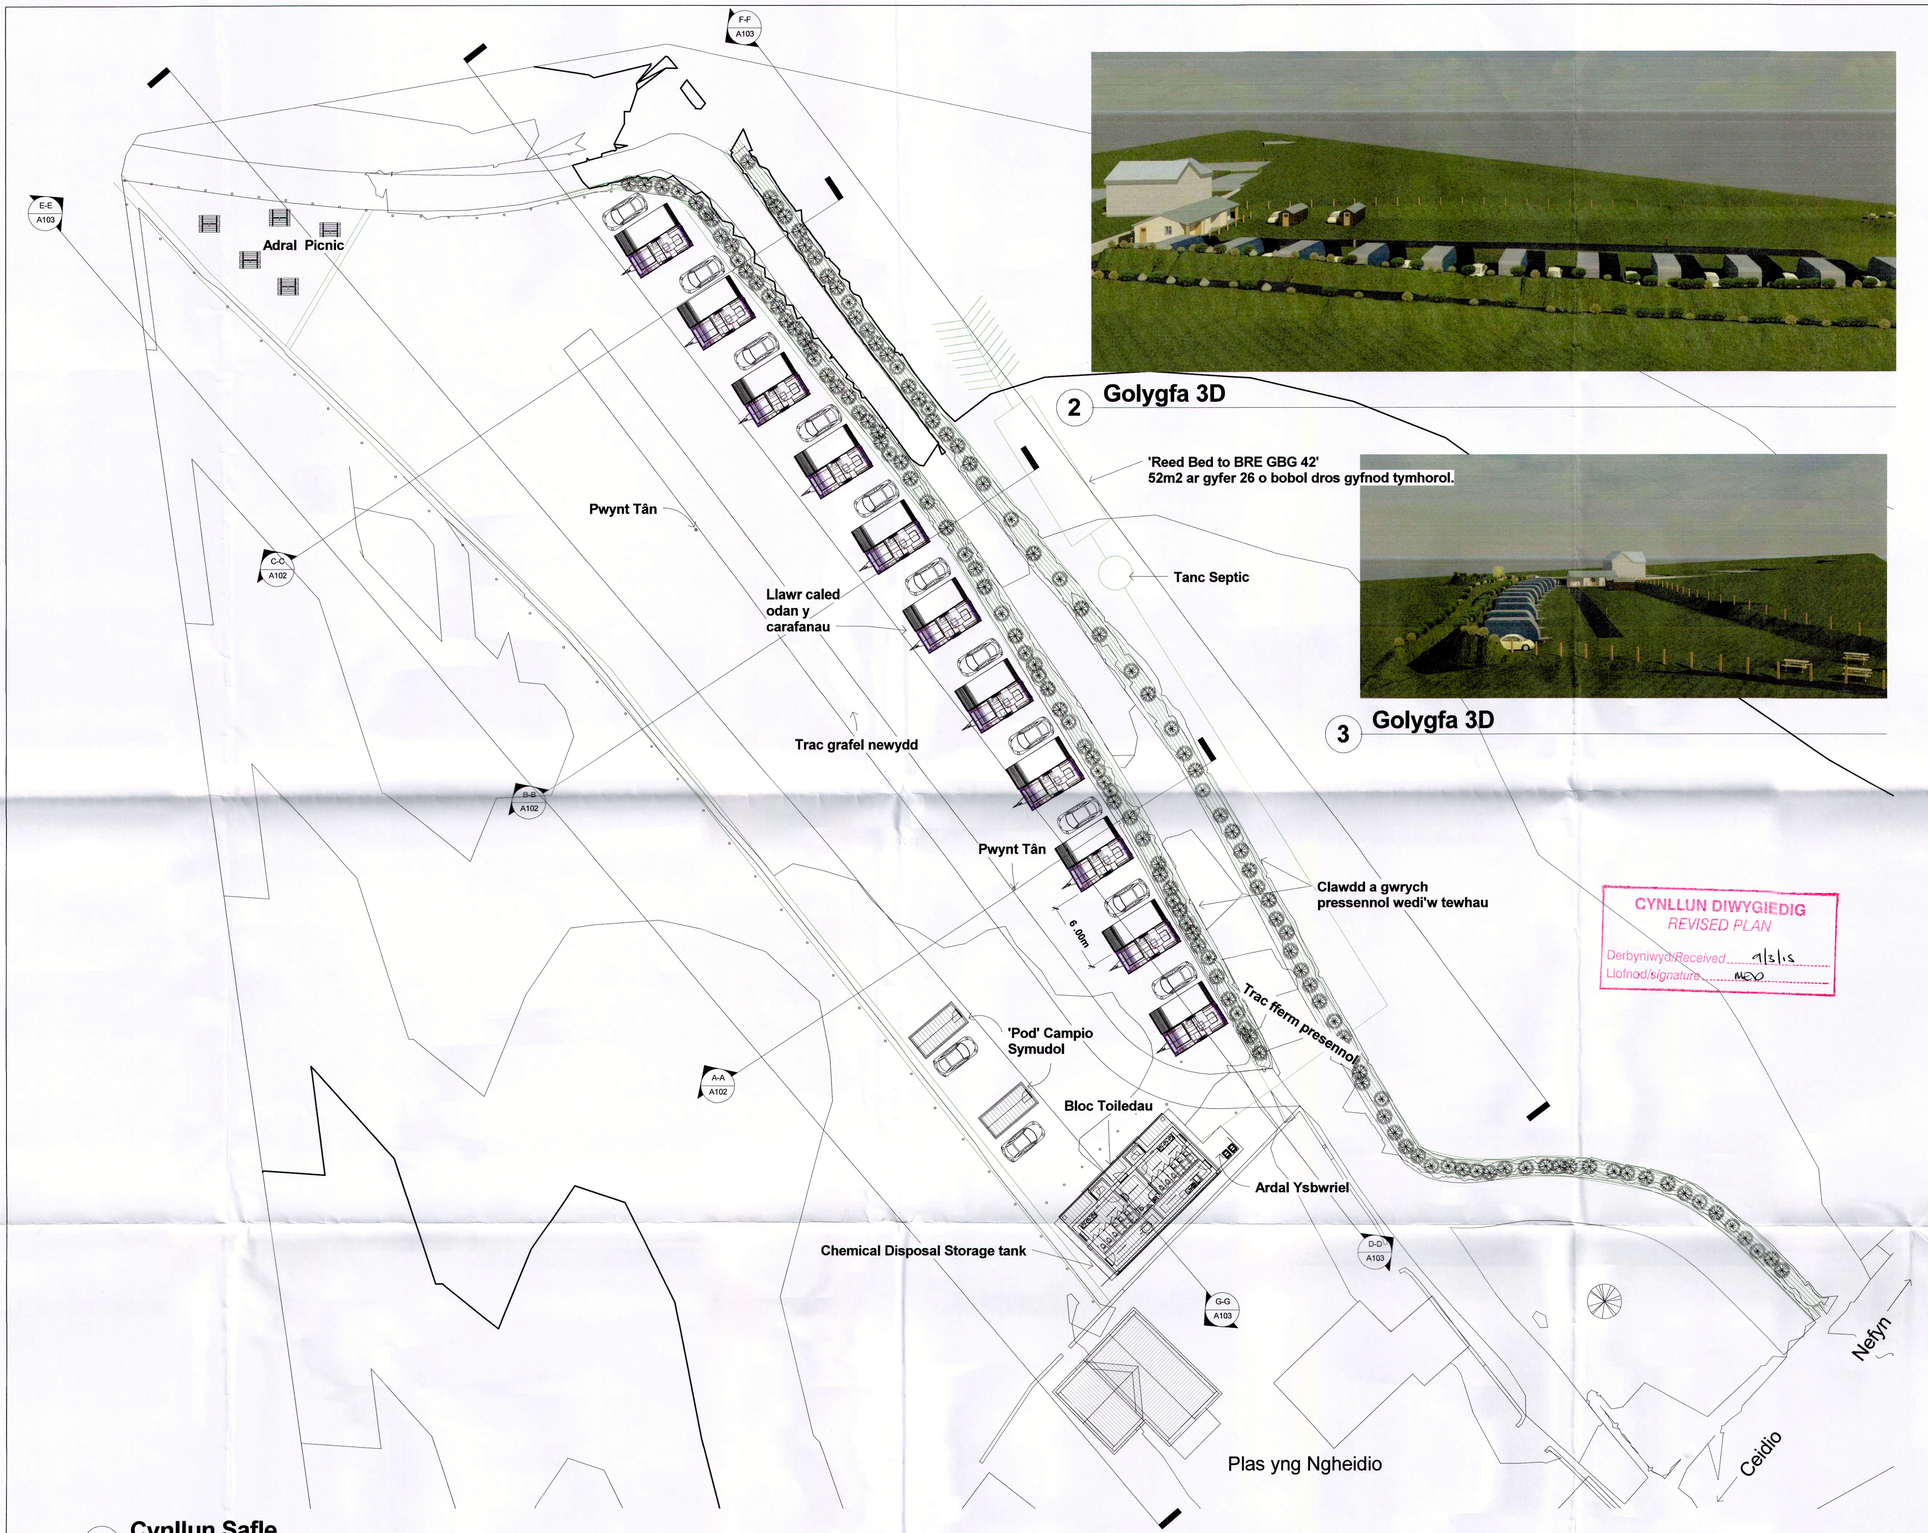


1 Cynllun Safle
1 : 250

CYNLLUN DIWYGIEDIG
REVISED PLAN
Derbyniwyd/Received 9/3/15
Llofnod/signature

Haydn E. Williams Cyf.
Syrfewyr Adeiladu Siartedig
Chartered Building Surveyors
Gellidara, Penrhos, Pwllheli, Gwynedd, LL53 7HF
(01758) 614444
info@haydnewilliams.com
www.haydnewilliams.com

NODIADAU - NOTES

North

Do not scale this drawing. Contractors must check all dimensions from site.
This drawing is copyright.

| Rev | Description | Date |
|---|---|---|
| A | Revision 1 | 2/12/14 |
| B | Ail leoli tanc septig a phwll mwydo, cynnwys 'Reed Bed' | 09/03/15 |

TEITL PROSIECT - PROJECT TITLE

Parc Carafanau Teithiol, Plas Yng Ngheidio

TEITL - TITLE

Cynllun Safle Arfaethedig

CLEIENT - CLIENT

R.O. & A.J. Davies

| DARLUNIWYD GAN DRAWN BY | GWIRIWYD GAN CHECKED BY | DYDDIAD DATE |
|---|---|---|
| GEW | HEW | 11/11/14 |

| GRADDFA - SCALE (@ A1) | RHIF PROSIECT - PROJECT NUMBER |
|---|---|
| As indicated | 0297 |

| RHIF CYNLLUN - DRAWING NUMBER | REV |
|---|---|
| A101 | B |

09/03/2015 12:17:53