



APPENDIX 2 – Plan outlining the part of the road scheme funded by WEFO

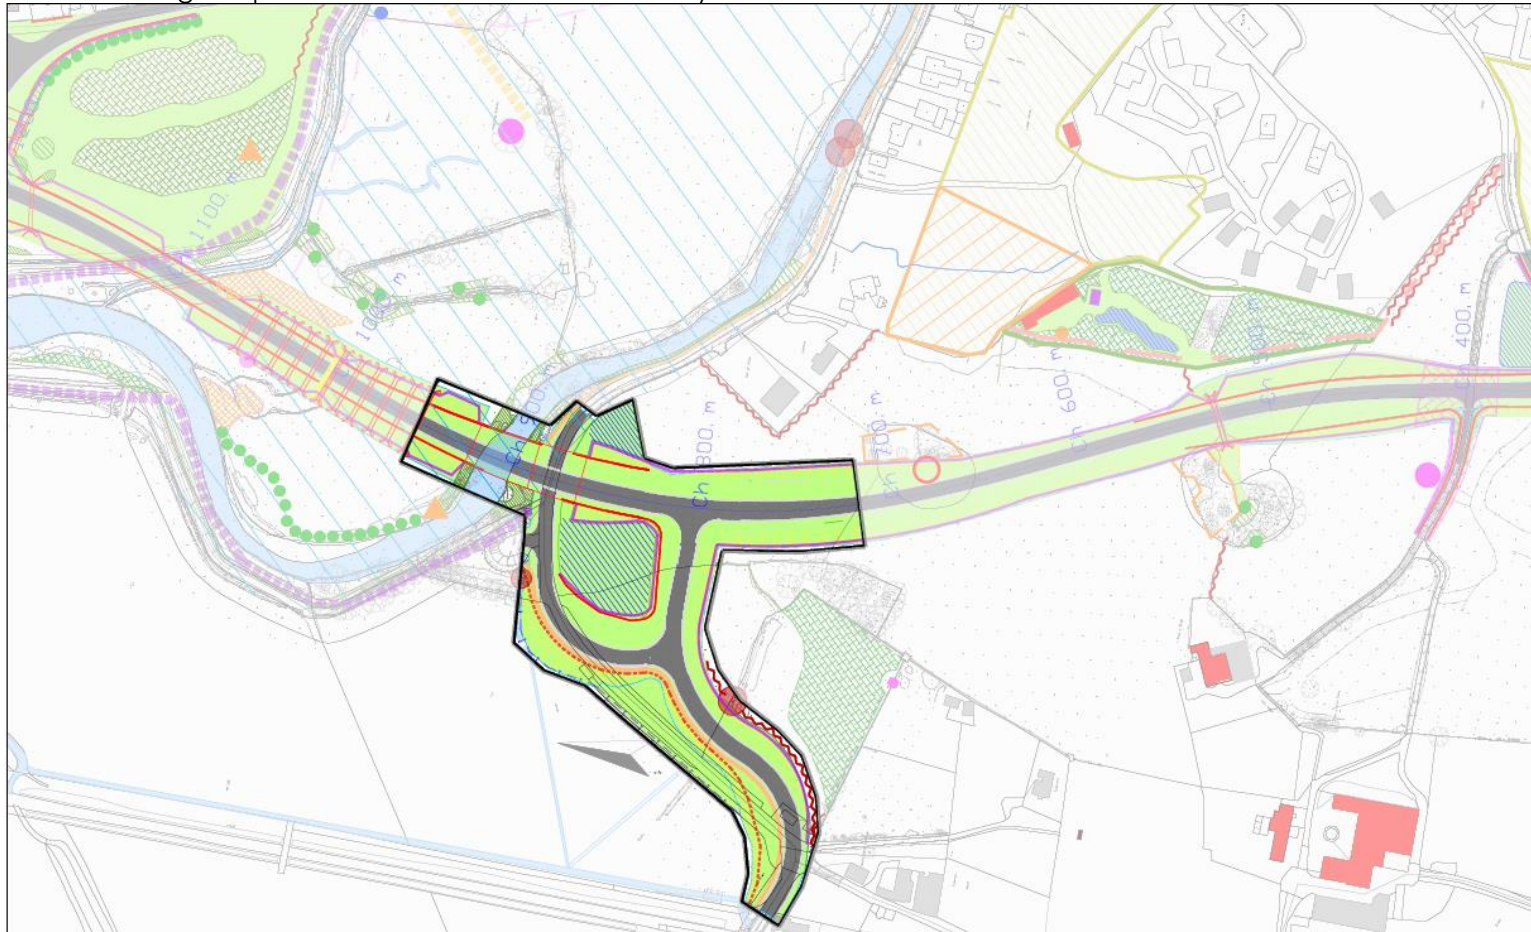

<p>CYNLLUN / SCHEME :  <b>A496 - Llanbedr Access Improvements</b>  <b>A496 - Gwelliannau Mynediad Llanbedr</b></p>	<p>CLEBENT / CLIENT :</p> 	<p>DARLUNWYD GAN : RW          DRAWN BY :          GWIRWYD GAN : NW          CHECKED BY :          Talfn : 1 of 1          Sheet :</p>	<p>DYDDIAD DARLUNWYD : 08/11/2019          DATE DRAWN :          DYDDIAD GWIRWYD : 08/11/2019          DATE CHECKED :          GRADDFFYDD : 1:2000@A3          SCALE :</p>	
<p>TEITL LLUNIAD / DRAWING TITLE :  <b>ADRAN Y PROSIECT A ARIANNIR GAN WEFO</b>  <b>WEFO FUNDED SECTION OF THE PROJECT</b></p>		<p>Rhif Lluniad          Drawing No. <b>5111/FD/WEFO1</b></p>		<p>CWY          1/1</p>

ATODIAD 2 - Cynllun yn amlinellu'r rhan o'r cynllun ffyrdd a ariennir gan WEFO

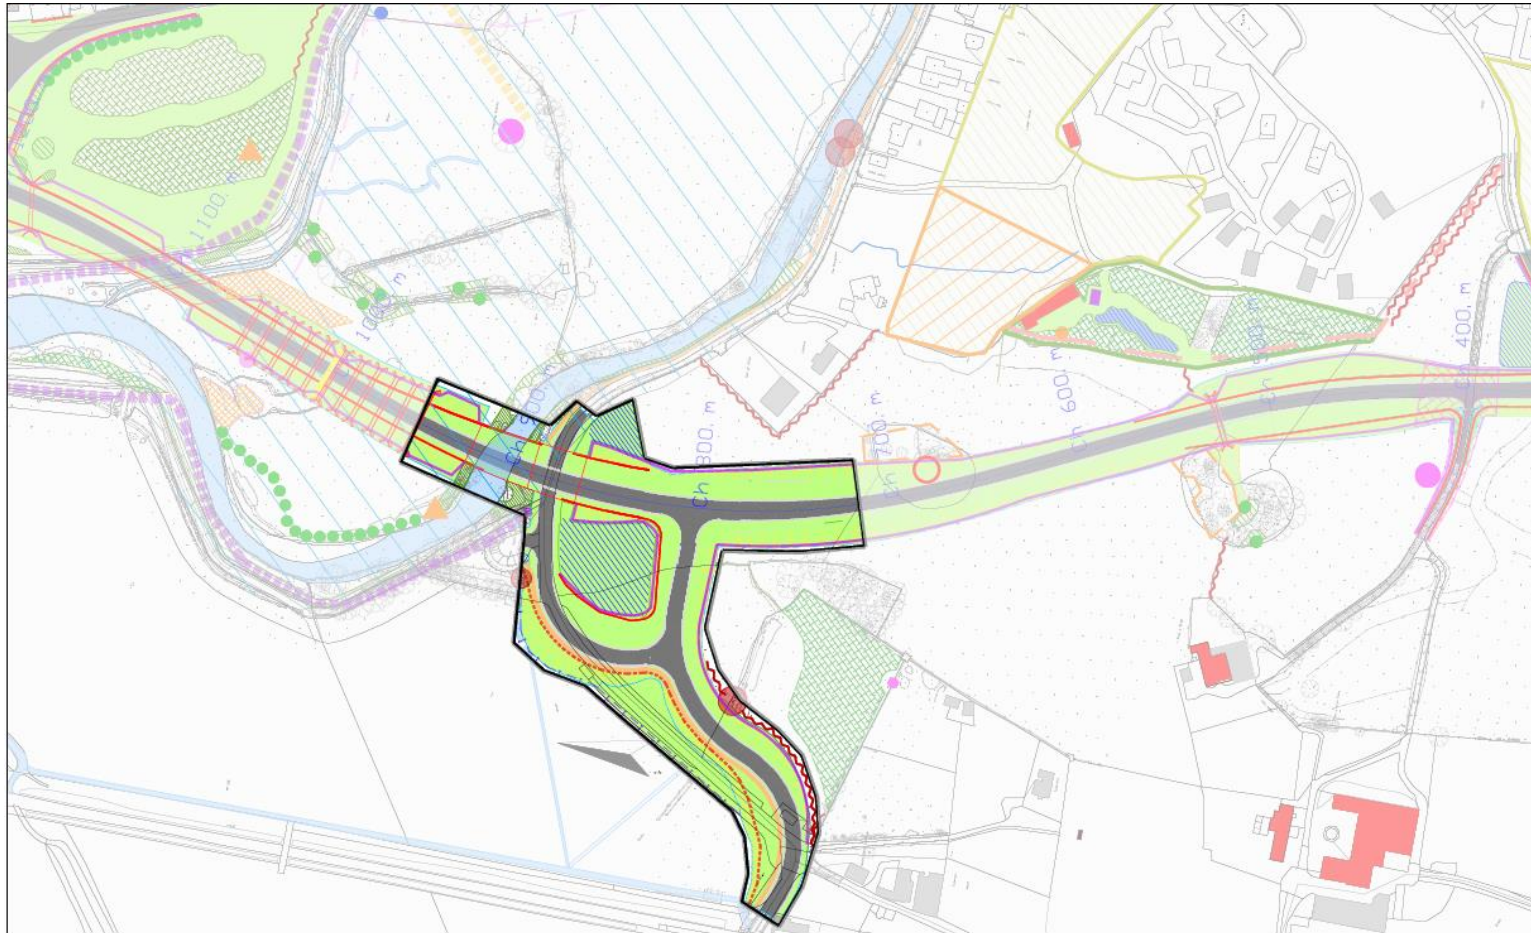

<p>CYNLLUN / SCHEME : <b>A496 - Llanbedr Access Improvements</b> <b>A496 - Gwelliannau Mynediad Llanbedr</b></p>	<p>CLEIENT / CLIENT :</p> 	<p>DARLUNWYD CAN : RW DRAWN BY : GWIRWYD CAN : NW CHECKED BY :</p> <p>Tafel: Sheet: 1 of 1</p>	<p>DYDDIAD DARLUNWYD : 08/11/2019 DATE DRAWN : DYDDIAD GWIRWYD : 08/11/2019 DATE CHECKED : GRADDREYDD : 1:2000@A3 SCALE :</p>	
<p>TITL LLUNIAID / DRAWING TITLE : <b>ADRAN Y PROSIECT A ARIANNIR GAN WEFO</b> <b>WEFO FUNDED SECTION OF THE PROJECT</b></p>	<p>Rhif Lluniad Drawing No. <b>5111/FD/WEFO1</b></p>		<p>CYWI REV</p>	