




Pwyllgor Cynllunio
Planning Committee

16/11/2020

C20/0607/42/DT

Estyniad deulawr/Two storey extension


Garth Hudol Rhodfa'r Môr, Nefyn, Pwllheli

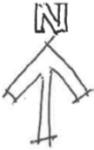


Garth Hudol, Nefyn

Cynllun lleoliad


1:2500

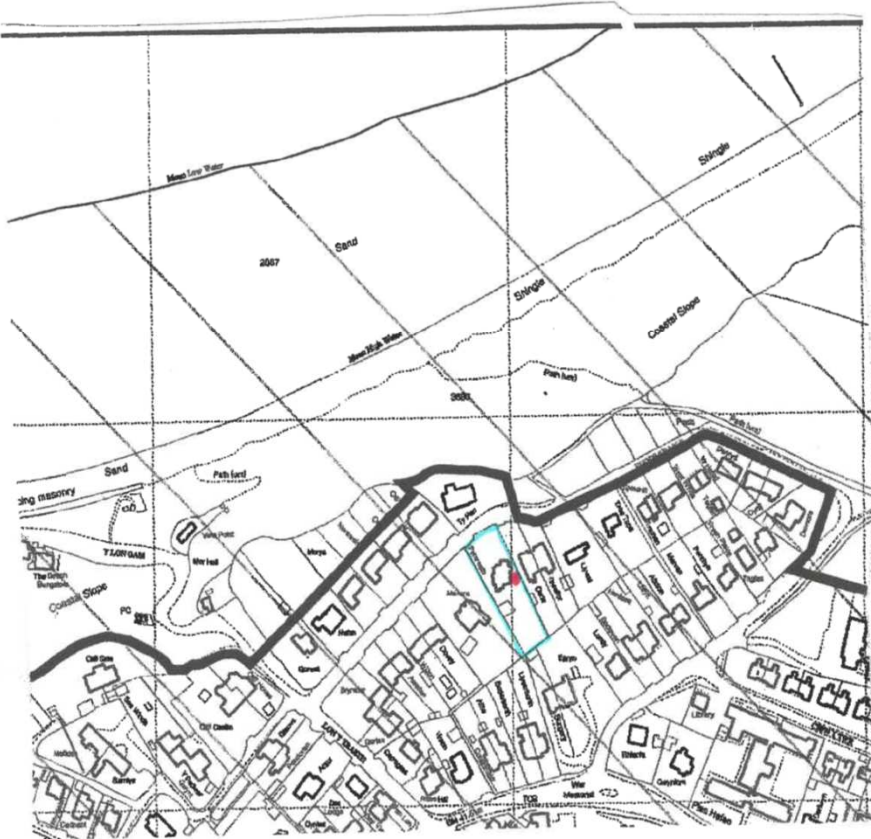

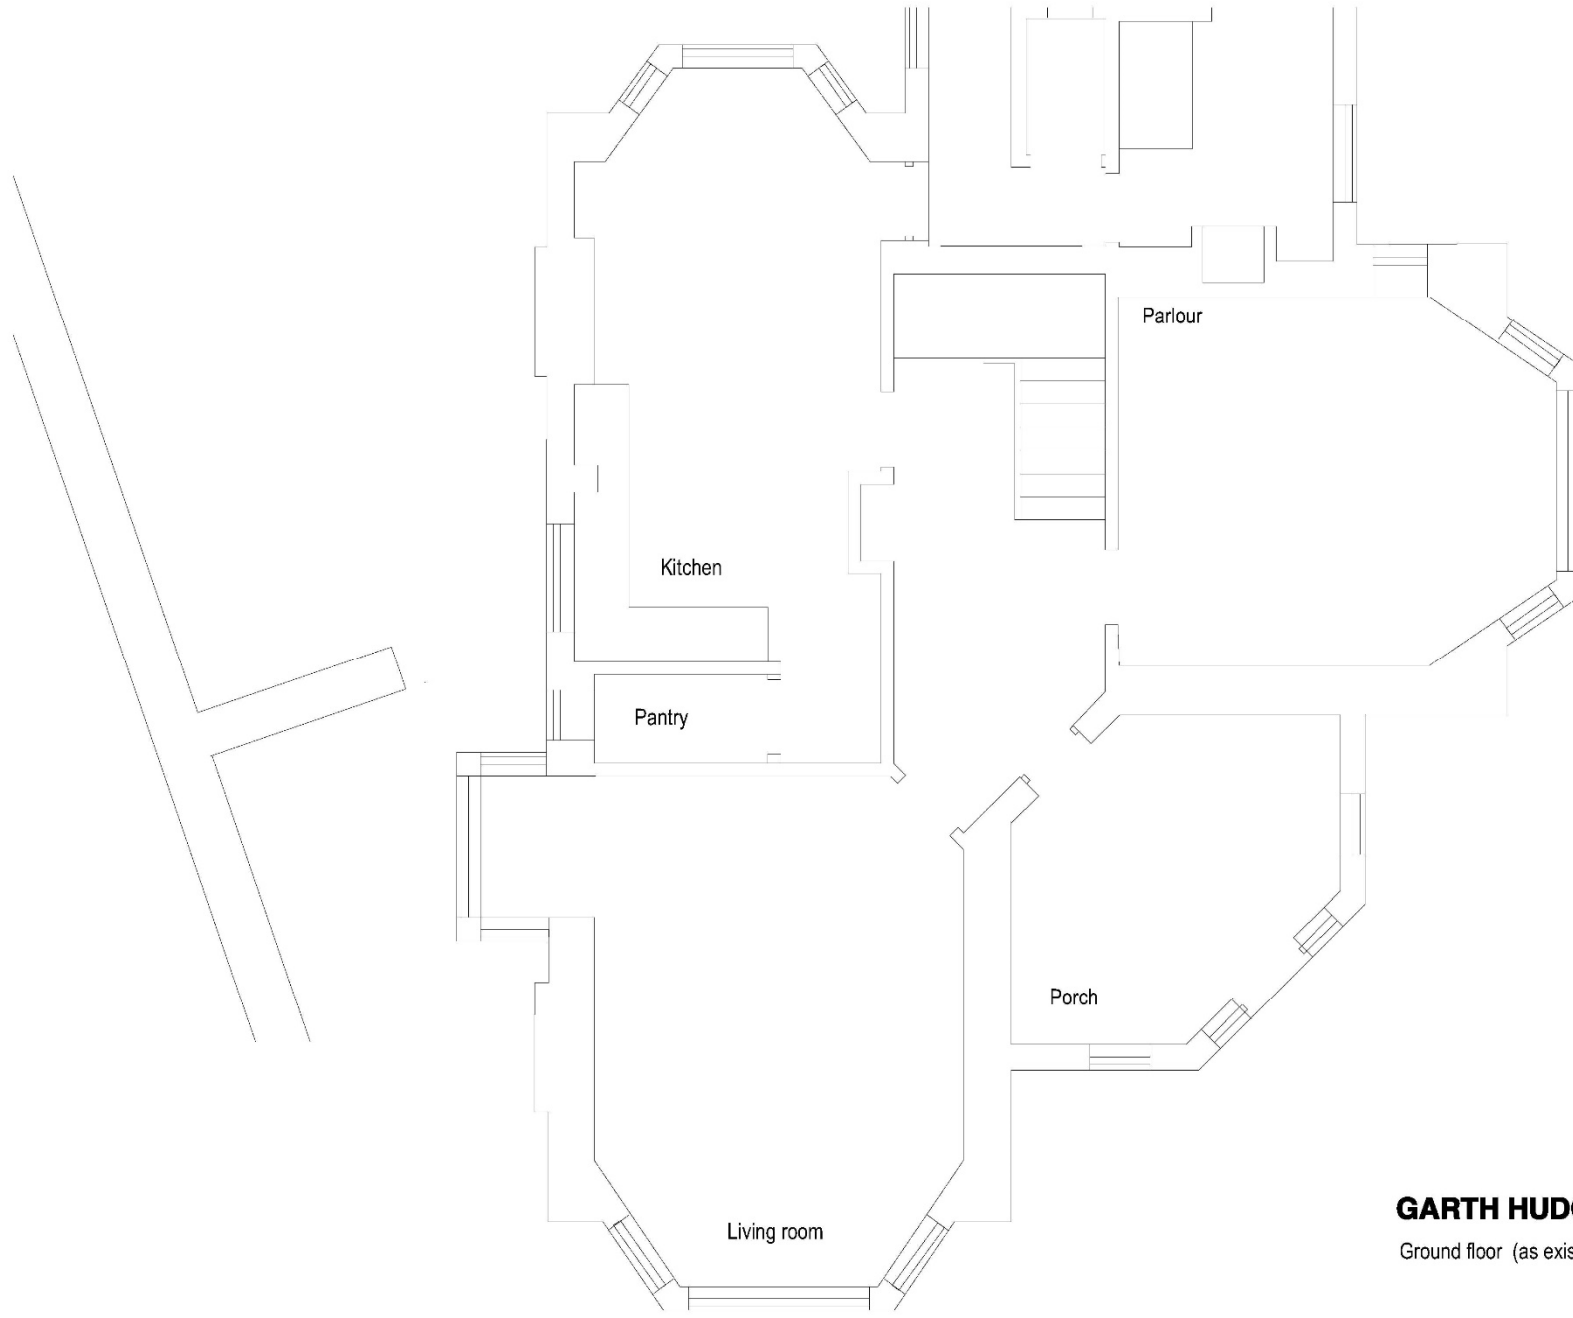

GARTH HUDOL, Nefyn
Ground floor (as existing)

Ty - Newydd cyf. Dylunio a rheolaeth project Design & project management	Cefn Bryn, Criccieth, LL52 0BT Tel: 0770 925 8926 ebost: gwyn@ty-newydd.com www.ty-newydd.com
1671/ 01	
1:50	
20-07-2020	

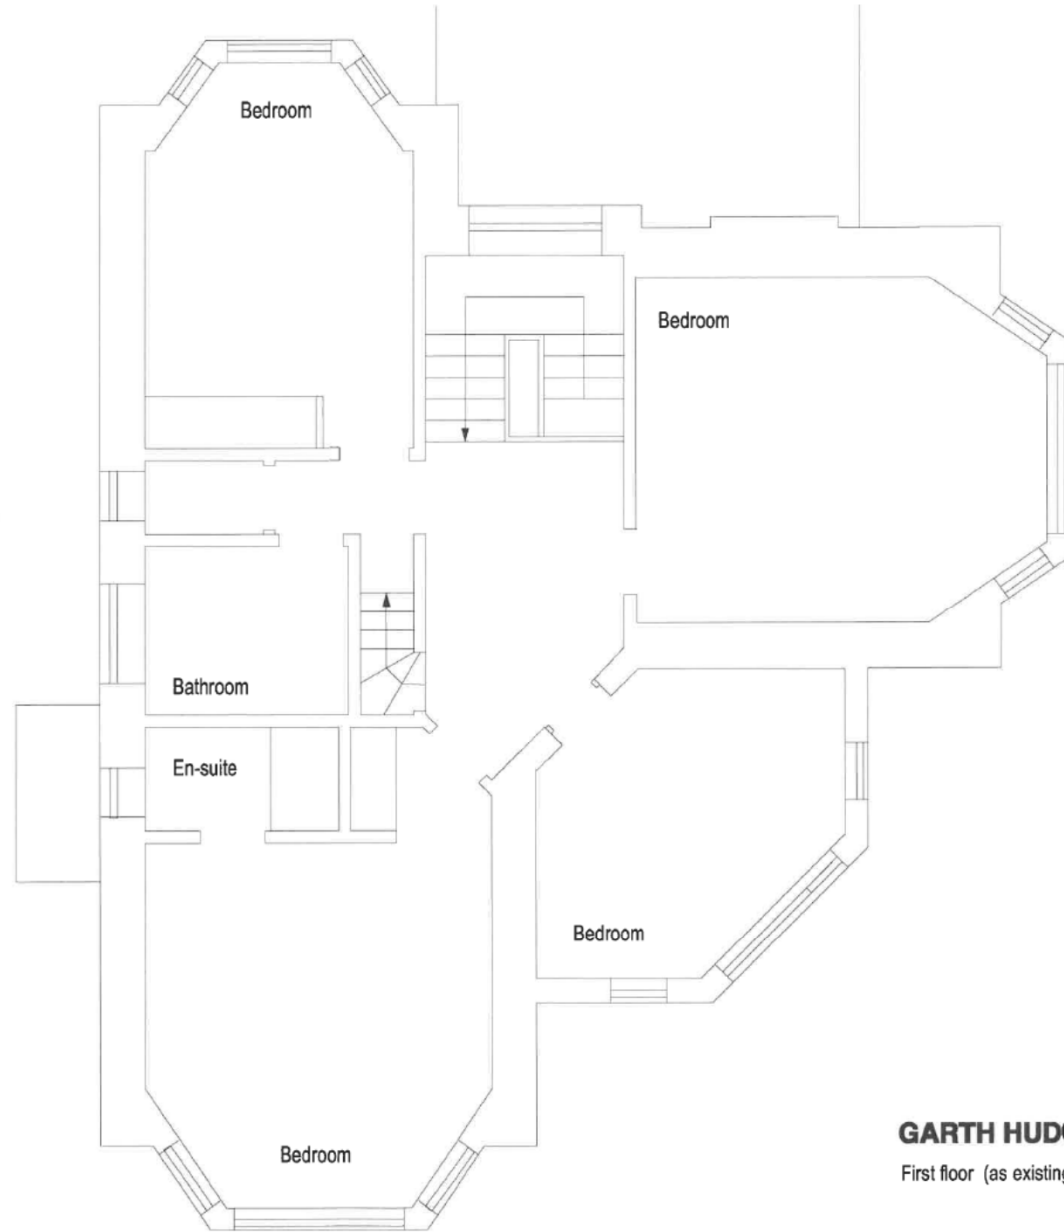

GARTH HUDOL, Nefyn
 First floor (as existing)

Ty - Newydd cyf.	Cefn Bryn, Criccieth, LL52 0BT Tel: 0770 925 8926 eboost: gwyrn@ty-newydd.com www.ty-newydd.com
	Dylunio a rheolaeth project Design & project management
1671/ 02	1:50 20-07-2020




East



South

GARTH HUDOL, Nefyn
Elevations (as existing)

Ty - Newydd cyf. Dylunio a rheolaeth project Design & project management	Cefn Bryn, Criccieth, LL52 0BT Tel: 0770 925 8926 ebost: gwyn@ty-newydd.com www.ty-newydd.com
1671/ 03	1:100 20-07-2020

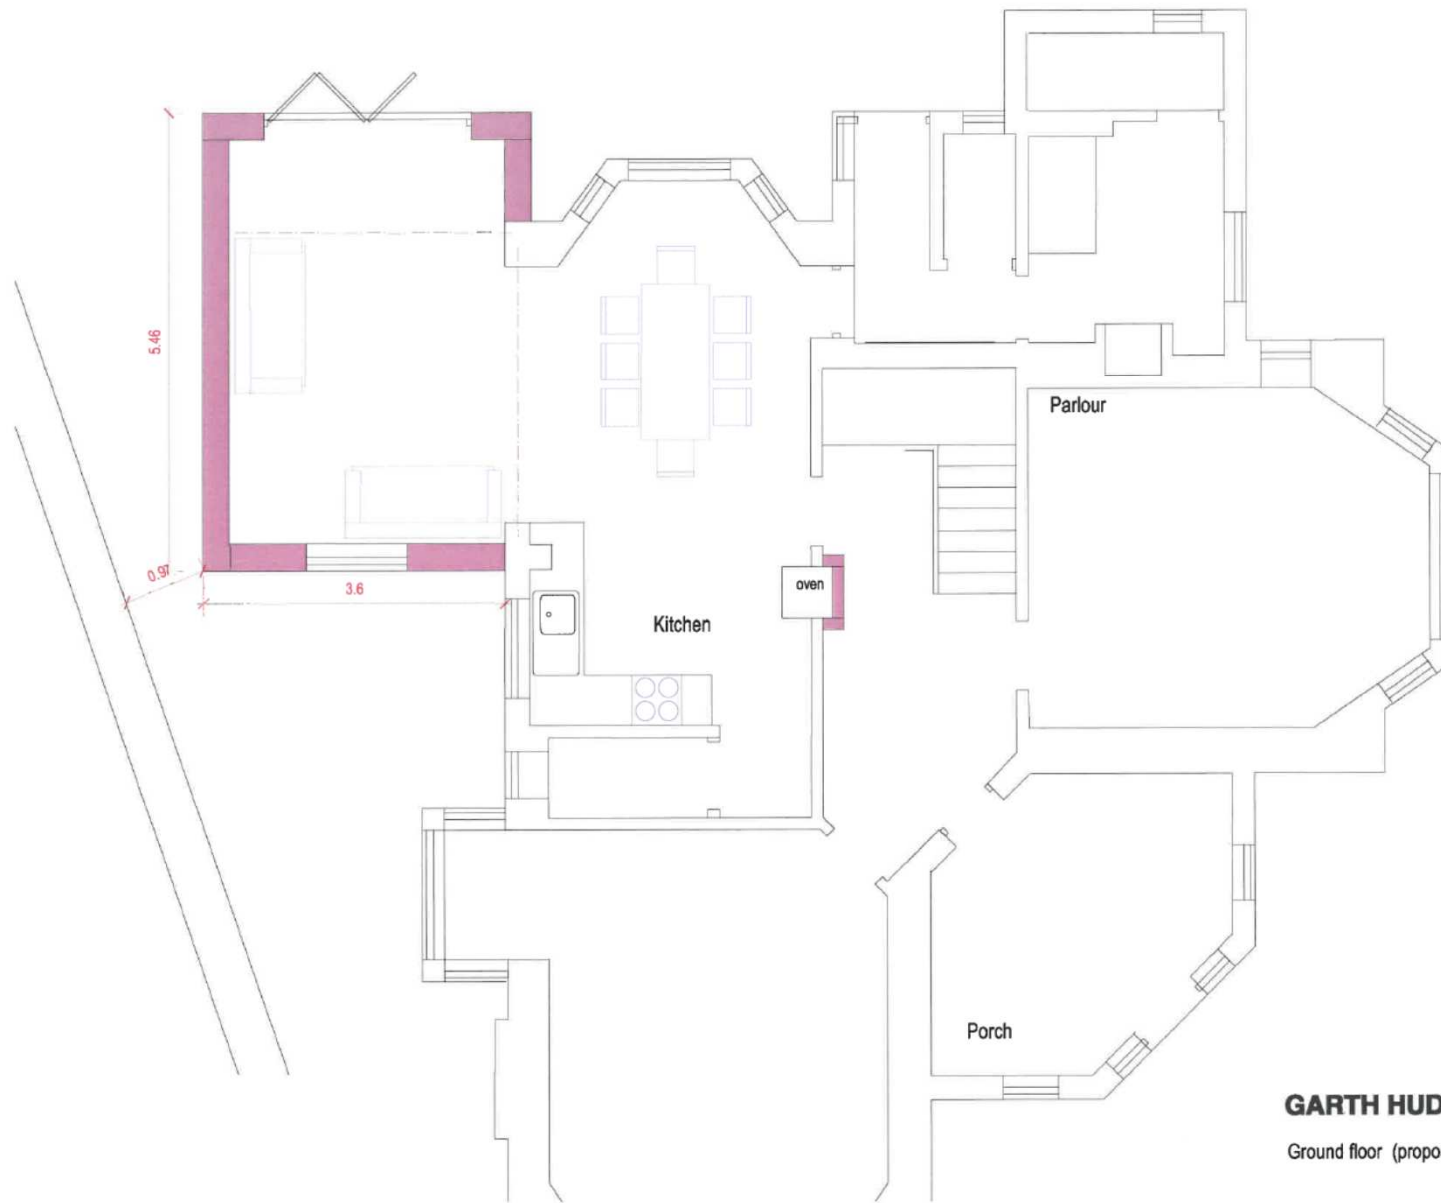

GARTH HUDOL, Nefyn


Ground floor (proposed)

Cefn Bryn, Criccieth, LL52 0BT
 Tel: 0770 925 8926
 eboost.gwyn@ty-newydd.com
 www.ty-newydd.com

Ty - Newydd cyf.
 Dylunio a rheolaeth project
 Design & project management

1671/ 04

1:50
 20-07-2020

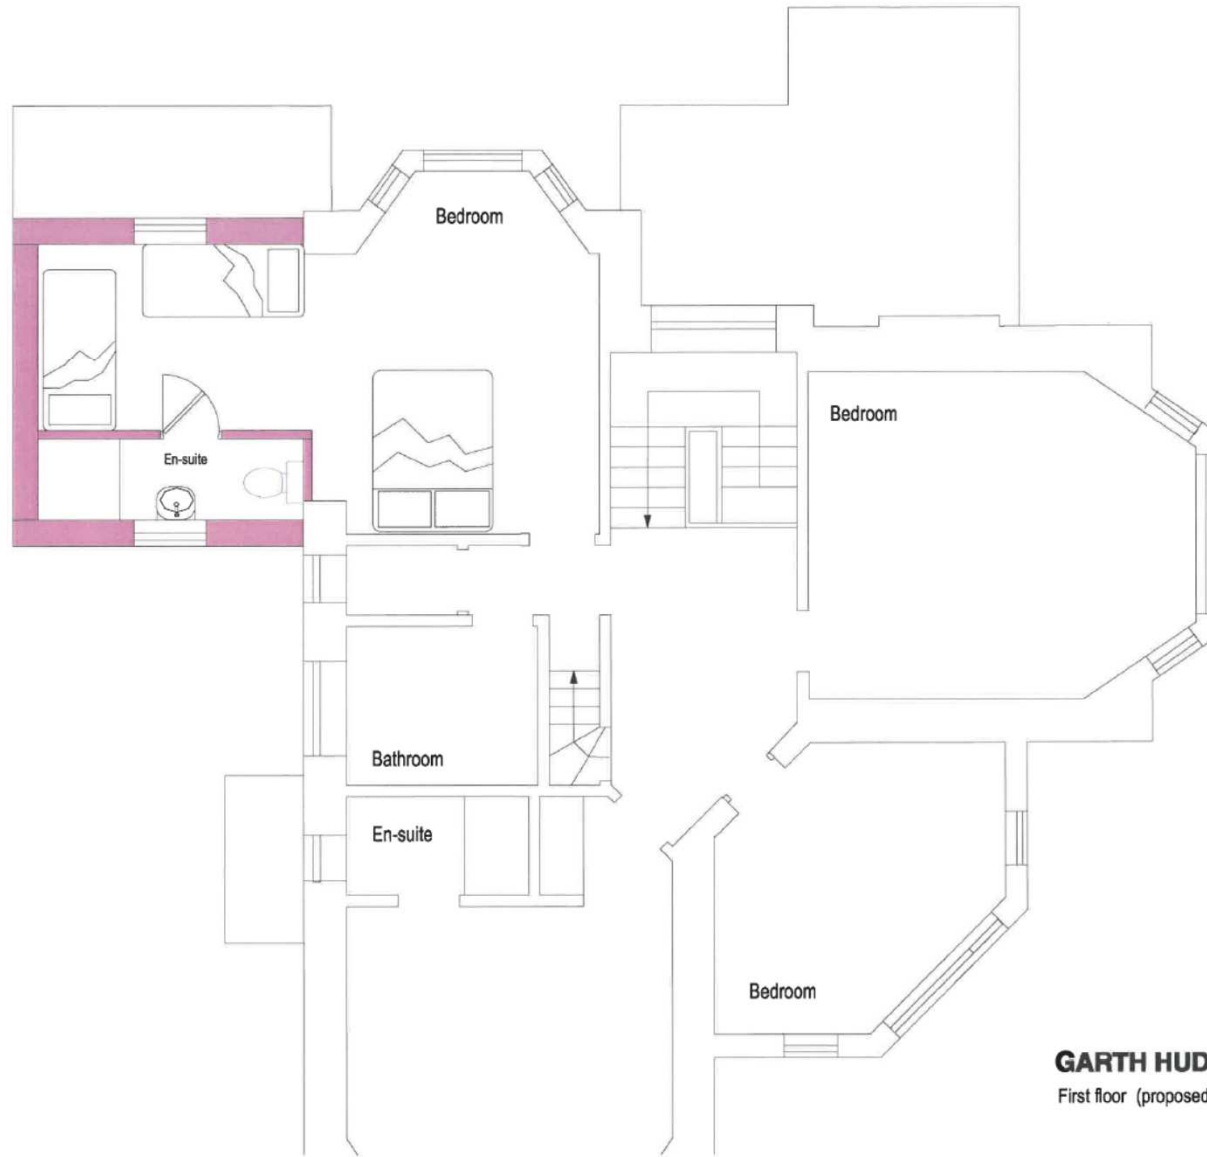

GARTH HUDOL, Nefyn
 First floor (proposed)


Ty - Newydd cyf. Dylunio a rheolaeth project Design & project management	Cein Blyn, Criccieth, LL52 0BT Tel: 0770 925 8926 epost: gwyn@ty-newydd.com www.ty-newydd.com
	1671/ 05 1:50 20-07-2020



East



South

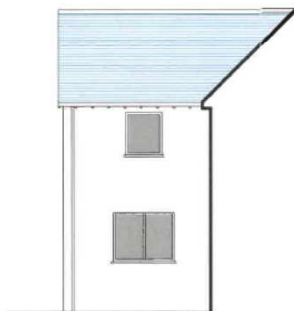

North

GARTH HUDOL, Nefyn
Elevations (proposed)

Ty - Newydd cyf. Dylunio a rheolaeth project Design & project management	Cefn Bryn, Criccieth, LL52 0BT Tel: 0770 925 8926 ebost: gwyn@ty-newydd.com www.ty-newydd.com
1671/ 06	1:100 20-07-2020











