


Rhif y Cais / Application Number : C15/1238/42/LL

Cynllun lleoliad ar gyfer adnabod y safle yn unig. Dim i raddfa.  
Location Plan for identification purposes only. Not to scale.





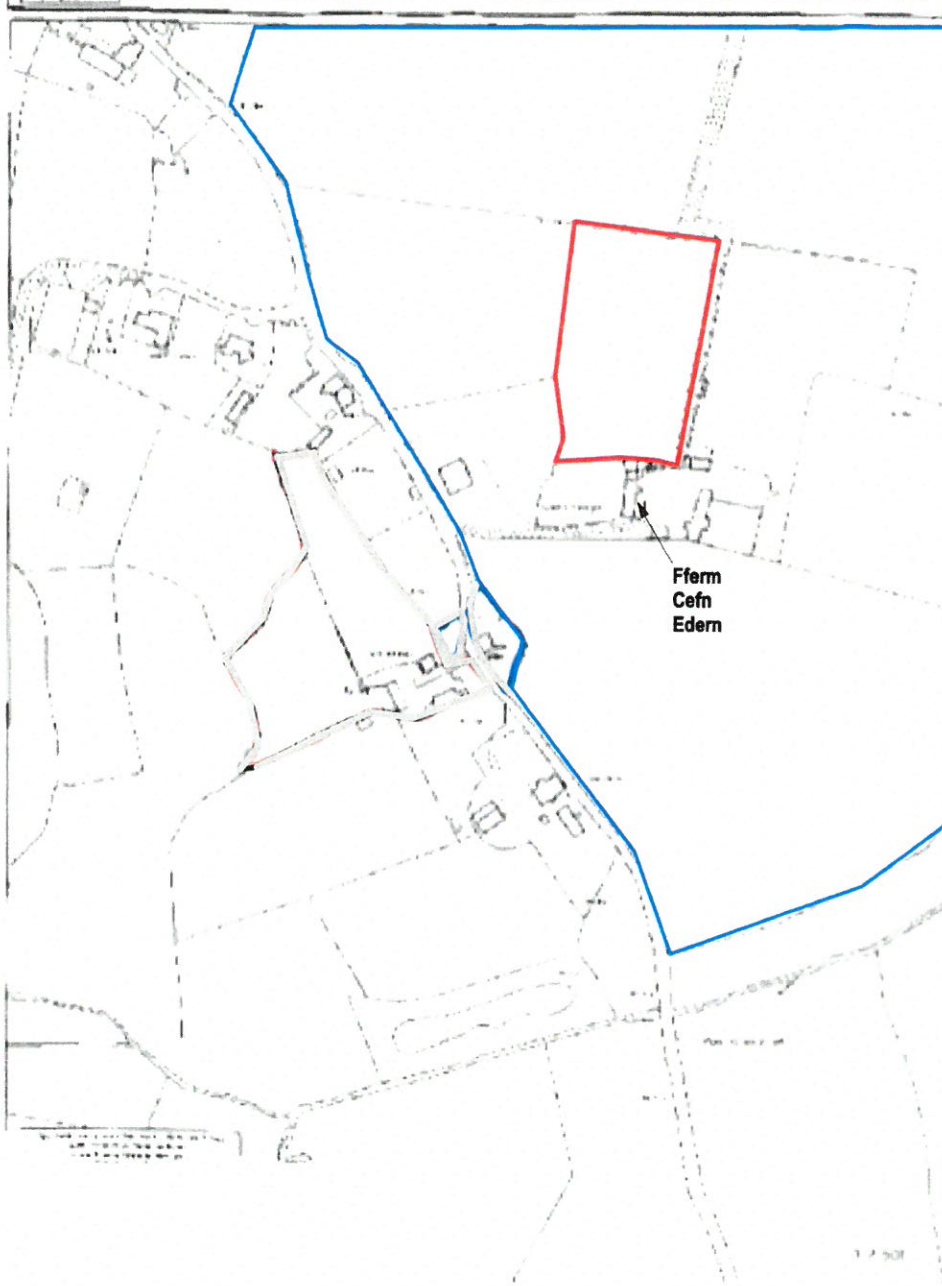

CYNGOR GWYNEDD  
ADRAN RHEOLEDDIO  
10 RHAG 2015  
GWASANAETH CYNLLUNIO AC  
AMGYLCHEDD  
RHIFTRAC

Fferm  
Cefn  
Ederm


**Fferm Cefn Ederm, Ederm**  
Cynllun lleoliad

**Ty - Newydd** cyf.  
Dylunio a rheolaeth project  
Design & project management  
Ty Newydd, Ceidio, Pwllheli LL53 8UG  
Tel: 0770 925 8926 | 01758 720762  
ebost: gwyn@ty-newydd.com  
www.ty-newydd.com

**1318/** 05  
1:2500  
17-11-2015



CYNGOR GWYNEDD  
 ADRAN RHEOLEDDIC  
 1 0 RHAS  
 GWASANAETH CYNLLUNIO AC  
 AMGYLCHEDD  
 RHIFTRAC

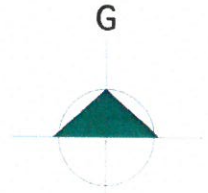


**Ty - Newydd cyf.**  
 Ty Newydd, Ceidio, Pwllheli LL53 8UG  
 Tel: 0770 925 8926 | 01758 720762  
 ebost: gwyn@ty-newydd.com  
 www.ty-newydd.com


Dylunio a rheolaeth project  
 Design & project management

**Fferm Cefn Edern, Edern**  
 Cynllun safle


**1318/01**  
 1:500  
 17-11-2015

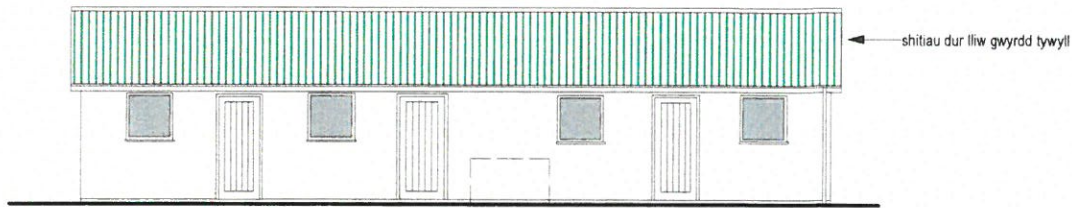

Dê

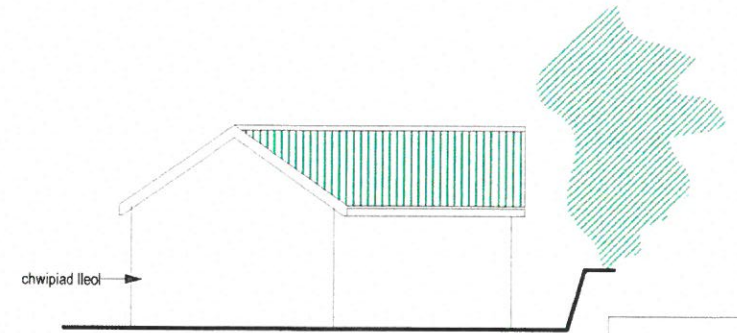

Gorllewin

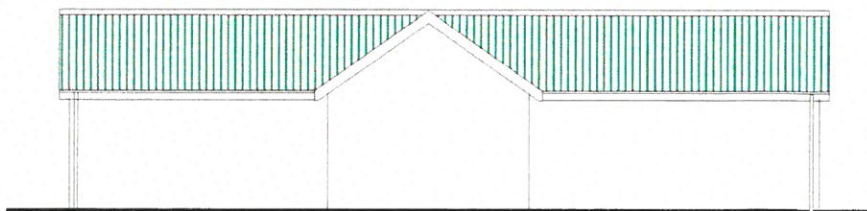

Gogledd



Dwyrain



**Fferm Cefn Edern, Edern**


Edrychiadau bwriedig (bloc toiledau)

**Ty - Newydd** cyf.  
 Ty Newydd, Ceidio, Pwllheli LL53 8UG  
 Tel: 0770 925 8926 | 01758 720762  
 ebost: gwyn@ty-newydd.com  
 www.ty-newydd.com

Dylunio a rheolaeth project  
 Design & project management

**1318/02**  
 1:100  
 17-11-2015



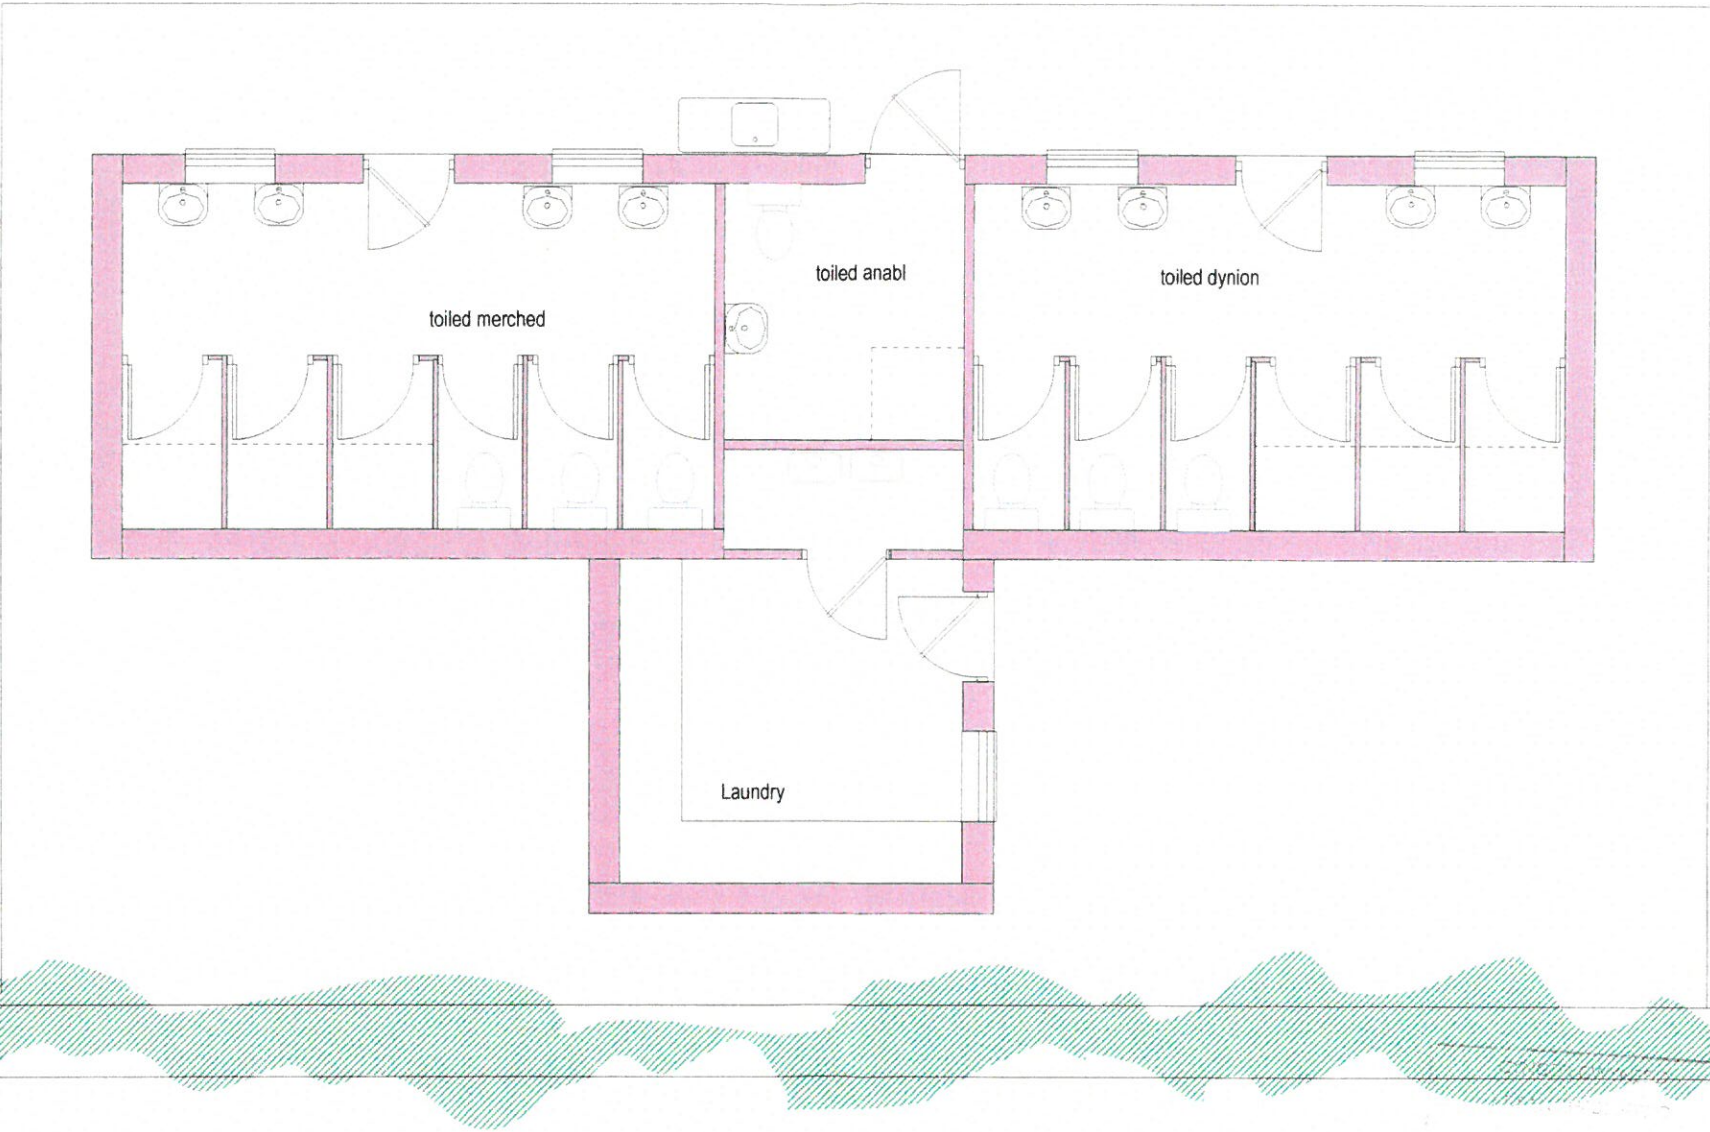

**Ty - Newydd** cyf.  
 Ty Newydd, Ceidio, Pwllheli LL53 8UG  
 Tel: 0770 925 8926 | 01758 720762  
 epost: gwyn@ty-newydd.com  
 www.ty-newydd.com  
 Dylunio a rheolaeth project  
 Design & project management

**Fferm Cefn Edern, Edern**  
 Cynllun bwriedig (bloc toiled)

1318/ 03  
 1:50  
 17-11-2015