


Rhif y Cais / Application Number : C16-1625-16-R3

Cynllun lleoliad ar gyfer adnabod y safle yn unig. Dim i raddfa.  
Location Plan for identification purposes only. Not to scale.

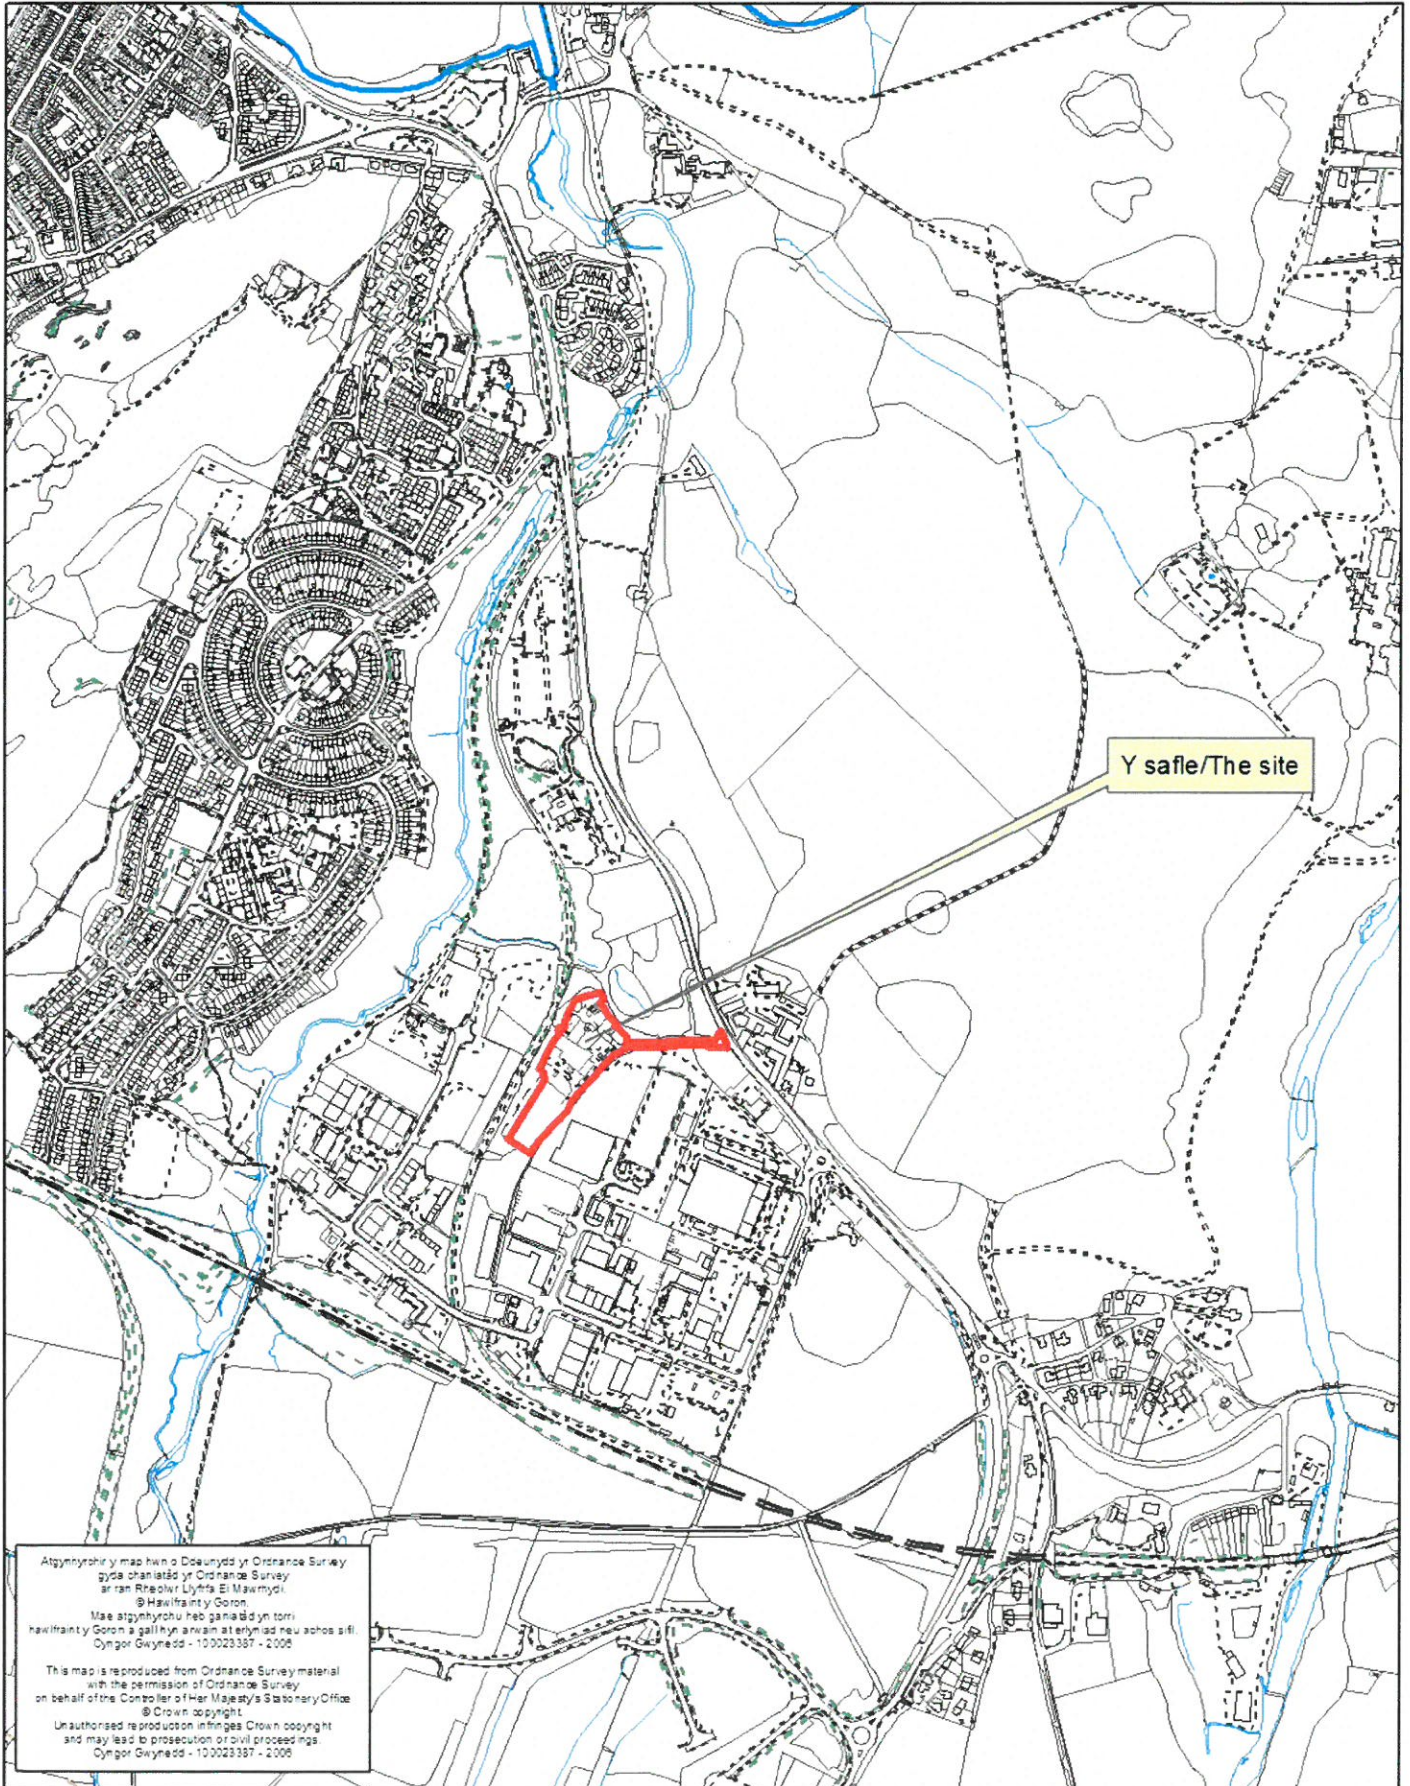








Canopi uwchben y drws.  
Canopy area above entrance door.

Ffascia a bondo o ddefnydd u-pvc gwyn.  
Fascia/Barge and soffit boards to be white u-pvc.

Mynediad gwastad yn unol â Rheoliadau Adeiladu cyfredol.  
Level access to current Building Regulations.

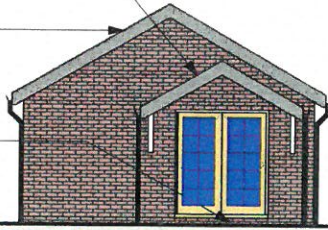

Panell PV i'w gosod ar ogwydd deheuol y to.  
PV Panels to be installed on the most southern facing roof elevation.

To llechi naturiol.  
Natural slate roof covering.


Gwterydd a pheipiau dŵr glaw upvc du i arllwysu i gyliau newydd i'w cysylltu i system dŵr glaw presennol.  
Black u-pvc gutters and downpipes. Rainwater to discharge into new gullies which are connected to existing surface water drainage system

Bricwaith glân i hytwysu gwaith cynnal a chadw, lliw a math i'w gadarnhau.  
Facing brick. Colour and style to tbc. Facing brick to be used for ease of maintenance.

Bricwaith glân i'r plinth.  
Facing brick plinth.

Dŵr budr i arllwysu i system ddraenio dŵr budr presennol.  
Foul water discharge to connect in to existing foul water system.

Gwydr didraidd i ffenestri'r toiled a'r ystafell ymolchi.  
Obscured glazing to W.C. and Bathroom windows.

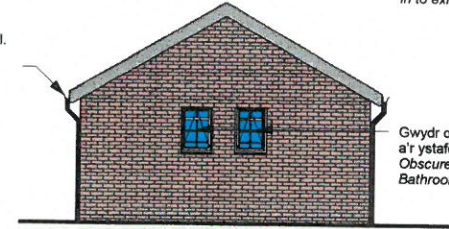

# 1 DRYCHIAD BLAEN

1 : 100

# 2 DRYCHIAD OCHR 2


1 : 100

# 3 DRYCHIAD CEFN

1 : 100

Ffenestri a drysau u-pvc gwyn gyda gwydr dwbl steil Georgaidd.  
Georgian style windows and doors to be white u-pvc double glazed units.


Drws diogel wedi'i inswleiddio i'r Ystafell Bŵer.  
Secure insulated door to Plant Room.

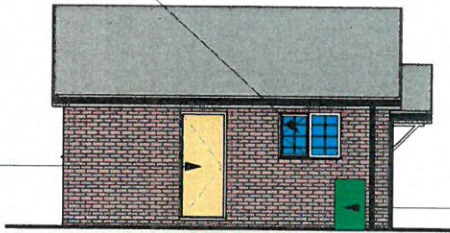

Casgen i gasglu dŵr glaw i'w ddefnyddio ar y llain.  
Water butt to collect rainwater for use around plot.

# 4 DRYCHIAD OCHR 1

1 : 100

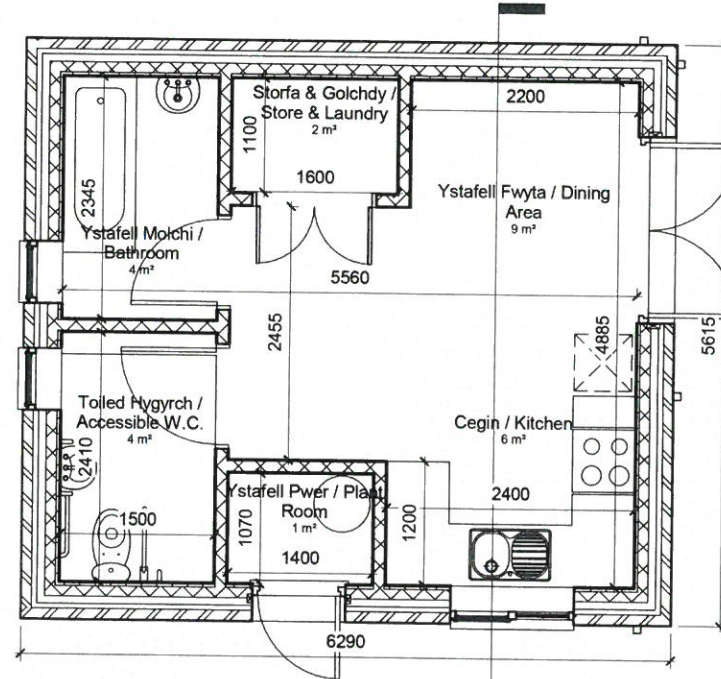

CYNLLUN / SCHEME: Gwaith Gwella ac Ymestyn Safle Sipsiwn, Llandygai, Bangor, Gwynedd LL57 4HP

TITL LLUNIAD / DRAWING TITLE:


Cynllun a Drychiadau Arfaethedig - Bloc Adnoddau  
Proposed Elevations & Floor Plan - Amenity Block

DARLLUNYD GAN: DRAWN BY:	GLJ	DYDDIAD DARLLUNYD: DATE DRAWN:	TACH 16
GWRHWYD GAN: CHECKED BY:	Checker	DYDDIAD GWRHWYD: DATE CHECKED:	TACH 16
Taflen Sheet	o of	GRADDFA @ A3: SCALE @ A3:	As indicated
Rhif Lluniad Drawing No.		5563 AL(0-01)	



## 2 TORIAD ARFAETHEDIG A-A - BLOC Y WARDEN

1 : 50

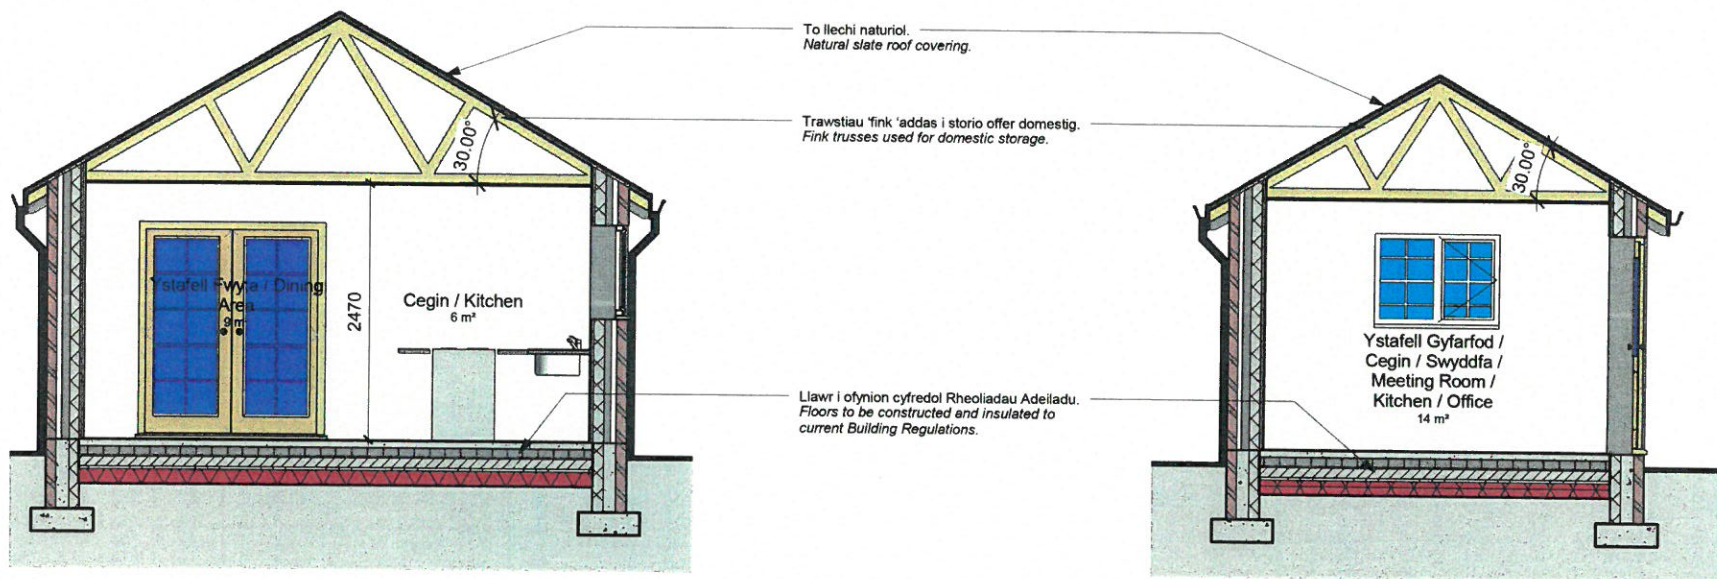

## 1 TORIAD ARFAETHEDIG A-A - BLOC ADNODDAU

1 : 50

CYNLLUN / SCHEME:

Gwaith Gwella ac Ymestyn Safle Sipsiwn, Llandygai, Bangor, Gwynedd  
LL57 4HP

TITL LLUNIAD / DRAWING TITLE:

Toriadau Arfaethedig A-A - Bloc Adnoddau a Bloc Y Warden  
Proposed Sections A-A - Amenity Block and Warden's Block

DARLLINWYD GAN:

DRAWN BY: GLJ

GMRWYD GAN:

CHECKED BY: Checker

Tafel

Sheet

Rhif Lluniad

Drawing No.

DYDDIAD DARLLINWYD:

DATE DRAWN: TACH 16

DYDDIAD GMRWYD:

DATE CHECKED: TACH 16

GRADDFA @A3:

SCALE @A3: 1 : 50

5563 AL(0)-03

**YGC**  
Adeiladu  
Building

