



Rhif y Cais / Application Number : C14/1222/30/LL


Cynllun lleoliad ar gyfer adnabod y safle yn unig. Dim i raddfa.  
Location Plan for identification purposes only. Not to scale.




Atgynhyrchir y map hon o Ddaunydd yr Ordnance Survey gyda ohanlatâd yr Ordnance Survey ar ran Rheolwr Llyfta Eil Mawrthdy.  
© Hawlfraint y Goron.  
Mae atgynhyrchu heb ganiatâd yn torri hawlfraint y Goron a gall hyn arwain at erlyniad neu achos sifil.  
Cynllun Gwynedd - 100223357 - 2009

This map is reproduced from Ordnance Survey material with the permission of Ordnance Survey on behalf of the Controller of Her Majesty's Stationery Office.  
© Crown copyright.  
Unauthorised reproduction infringes Crown copyright and may lead to prosecution or civil proceedings.  
Cynllun Gwynedd - 100223357 - 2009

# Bryn Gwynt

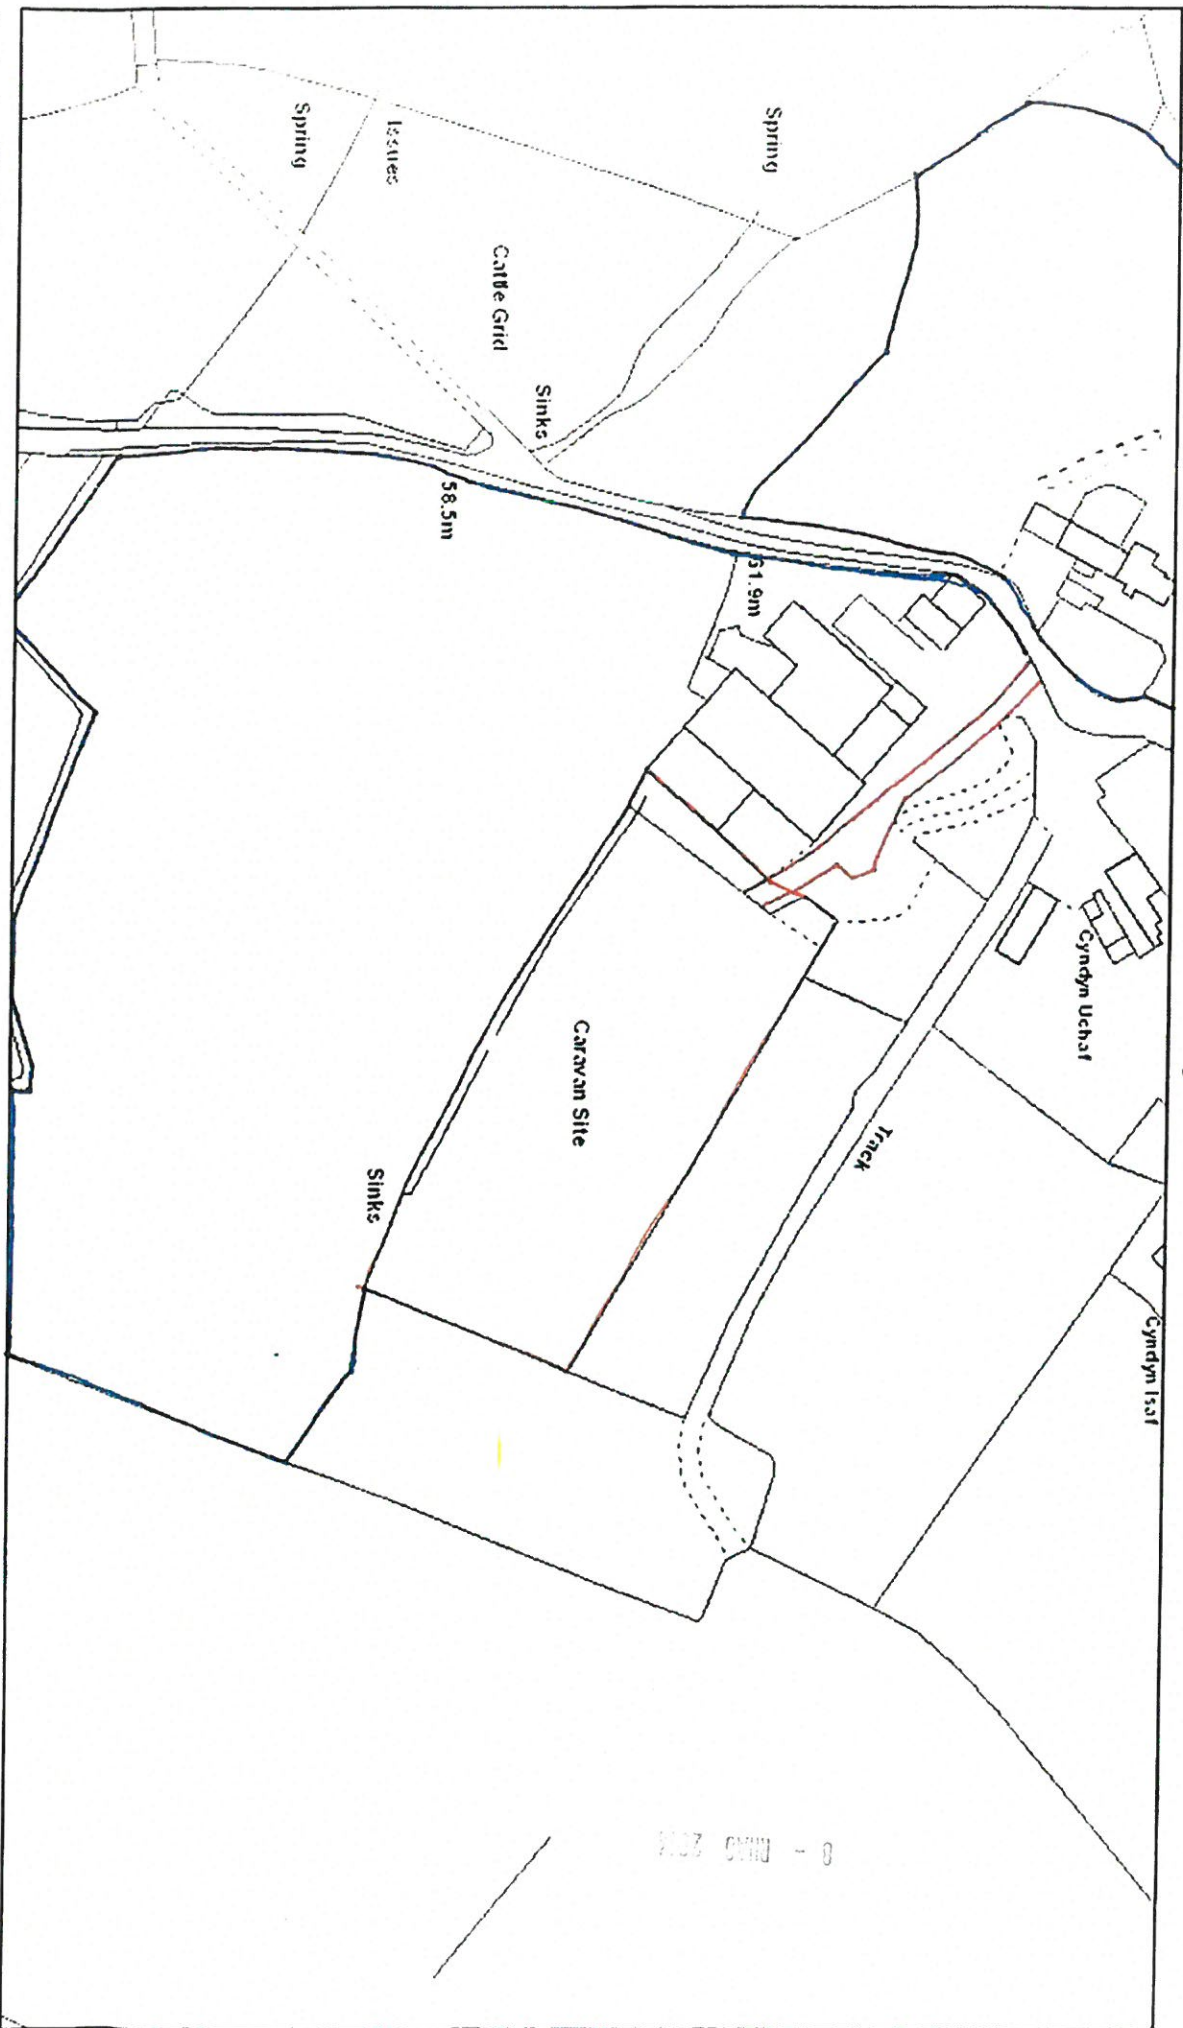

September 12, 2014

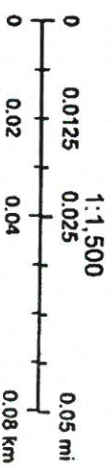







**CYALLUN DIWY GIEDIG  
REVISED PLAN**

Derbynwyd/Received **28/6/16**  
Llofnodi/signature **H. E. Jones**

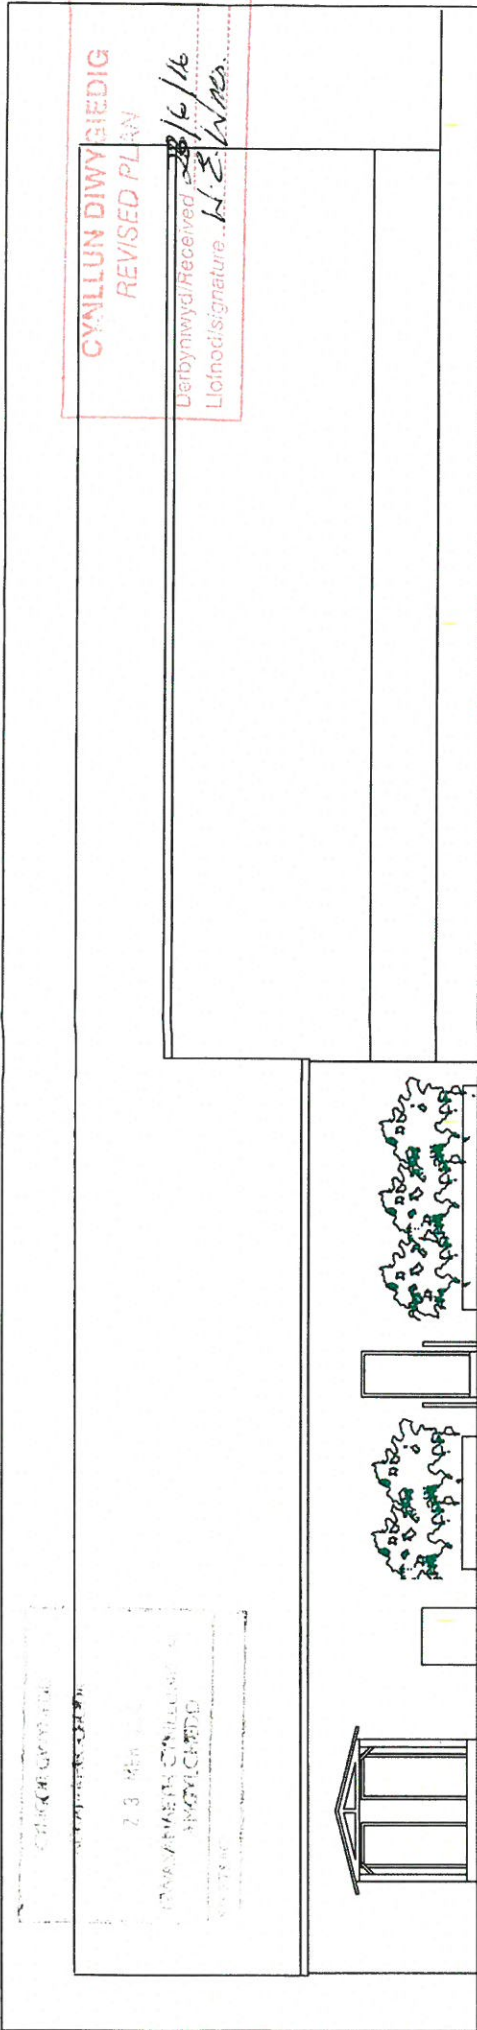


South Eastern Elevation 1:100

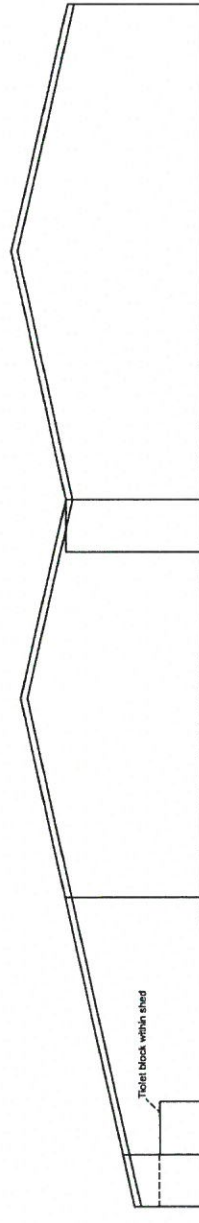

Roofs: Profiled metal sheeting.

Walls: Profiled metal sheeting, concrete block.


North Eastern Elevation 1:200

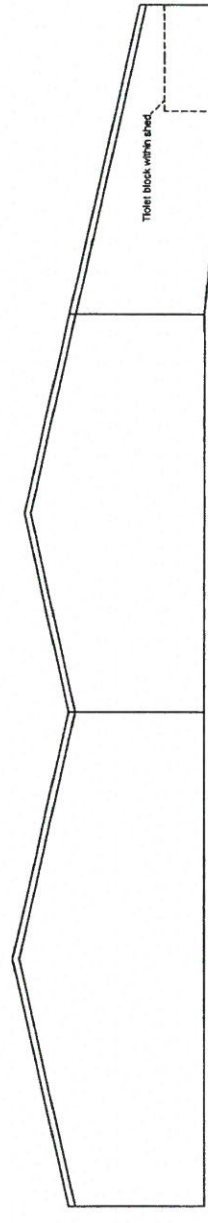

South Western Elevation 1:200



North Western Elevation 1:200 (From within covered shed)

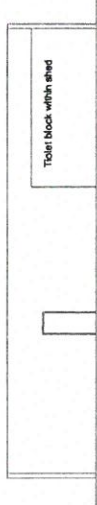

Datblygiad ymwelwyr a fwrledir yn Bryn Gwynt, Anefog	
client	Mr Geraint Jones
titl	Drychiadau Tolledau a Cawodydd
graddfa	1:100
dyddiad	Mehefin 2016
Rhif job	BG 01
Rhif cynllun	003
paper	A3

**CYNLLUN DIWYGIEDIG**  
**REVISED PLAN**

Derbynwyd/Received **23/6/16.**  
 Llofnod/signature **W.E. Wong.**


Agricultural building

CYNGOR GWYNEDD  
 ADRAIN RHEOLEDDIO  
 2 3 MEH 2016  
 GWASANAETH CYMLLUNIO AC  
 AMGYLCHEDD  
 RHIFTRAC:



Covered shed

Tiolet block within shed

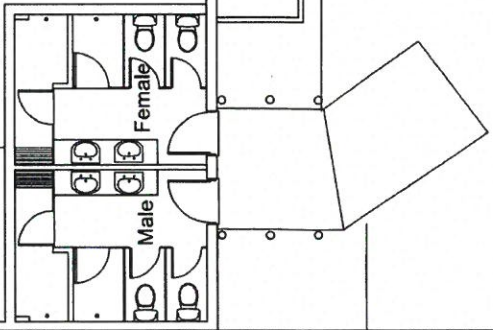

Datblygiad ymwelwyr a fwrdeir yn	
Bryn Gwynt, Anelog	
claiant	Mr Geraint Jones
Cynllun Llawr Toileddau a Cawodydd	
graddfa	1:100
dyddiad Mehefin 2016	
rhif job	BG 01
rhif cynllun	002
paper	A3