

Rhif y Cais / Application Number : C16/0407/41/LL

Cynllun lleoliad ar gyfer adnabod y safle yn unig. Dim i raddfa.
Location Plan for identification purposes only. Not to scale.




Atgynhyrchir y map hwn o Ddeunydd yr Ordnance Survey gyda chaniatâd yr Ordnance Survey ar ran Rheolwr Llyfrau E. Mawrmyd.
© Hawlfraint y Goron.
Mae atgynhyrchu heb ganiatâd yn torri hawlfraint y Goron a gall hyn arwain at achlysiad neu achos siŵl.
Oyngor Gwynedd - 100023367 - 2006

This map is reproduced from Ordnance Survey material with the permission of Ordnance Survey on behalf of the Controller of Her Majesty's Stationery Office.
© Crown copyright.
Unauthorized reproduction infringes Crown copyright and may lead to prosecution or civil proceedings.
Oyngor Gwynedd - 100023367 - 2006



Base map data is a partner provided for the
 project by Ordnance Survey.
 Ordnance Survey and the OS Symbols are copyright Ordnance
 Survey and OS MapMark is a trademark of Ordnance
 Survey. Do not retransmit, copy or reuse without
 their permission.
 The map is not a substitute for a site visit and should not be
 relied upon for any purpose other than the intended
 purpose of the map.

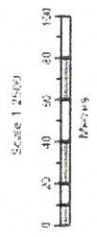

Scale of the map is 1:2500
 OS Licence Number: 100019824

Ty - Newydd
 Dylunio a rheolaeth project
 Design & project management
 www.ty-newydd.com
 Ty Newydd, Ceidio, Pwllheli LL53 8UG
 Tel: 0770 925 8926 | 01758 720762
 Email: gwyn@ty-newydd.com


1338 /04
 1:2500
 14-04-2016

SWN Y DON, Afonwen
 Cynllun lleoliad



CYNGOR GWYNEDD
 ADWRN RHIFOLEDDIG
 2 2 FEB 2016
 GWASANAETH CYNLLUNIO AC
 AMGYLCHEDD
 RHIF TRAC

36

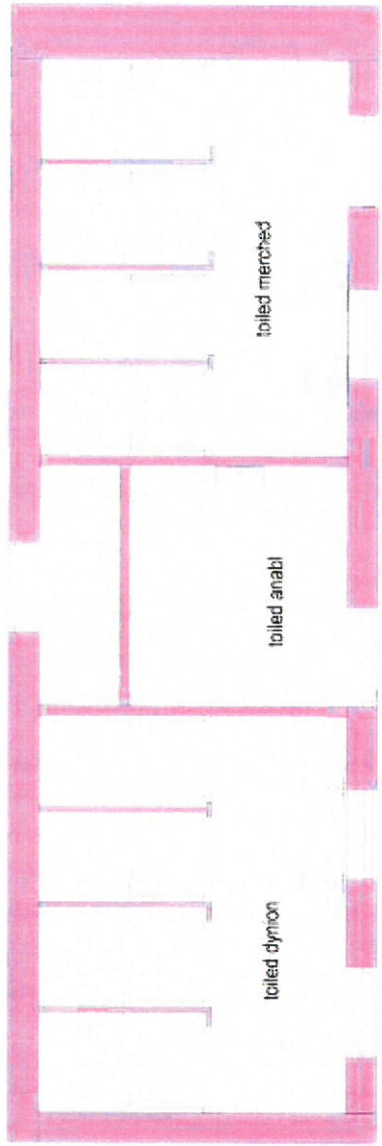

11.1

Ty Newydd, Ceidio, Pwllheli LL53 8UG
 Tel: 0770 925 8926 | 01758 720762
 epost: gwyn@ty-newydd.com
 www.ty-newydd.com

Ty - Newydd
 Dylunio a rheolaeth project
 Design & project management

1338 /01

1:50

14-04-2016

SWN Y DON, Afonwen
 Cynllun bloc toiledau

CYNGOR GWYNEDD
 ADRAIN RHEOLEDDIG
 2 2 EBR 2016
 GWASANAETH CYNLLUNIO AC
 AMGYLCHEDD
 RHIFTRAC


Ty Newydd, Ceidio, Fwllheil LL53 8UG
 Tel: 0770 925 8926 | 01758 720762
 epost: gwyn@ty-newydd.com
 www.ty-newydd.com
 Dylunio a rheolaeth project
 Design & project management

Ty - Newydd

1338 /02
 1:100
 14-04-2016

SWN Y DON, Afonwen

Edrychiadau bloc toiledau

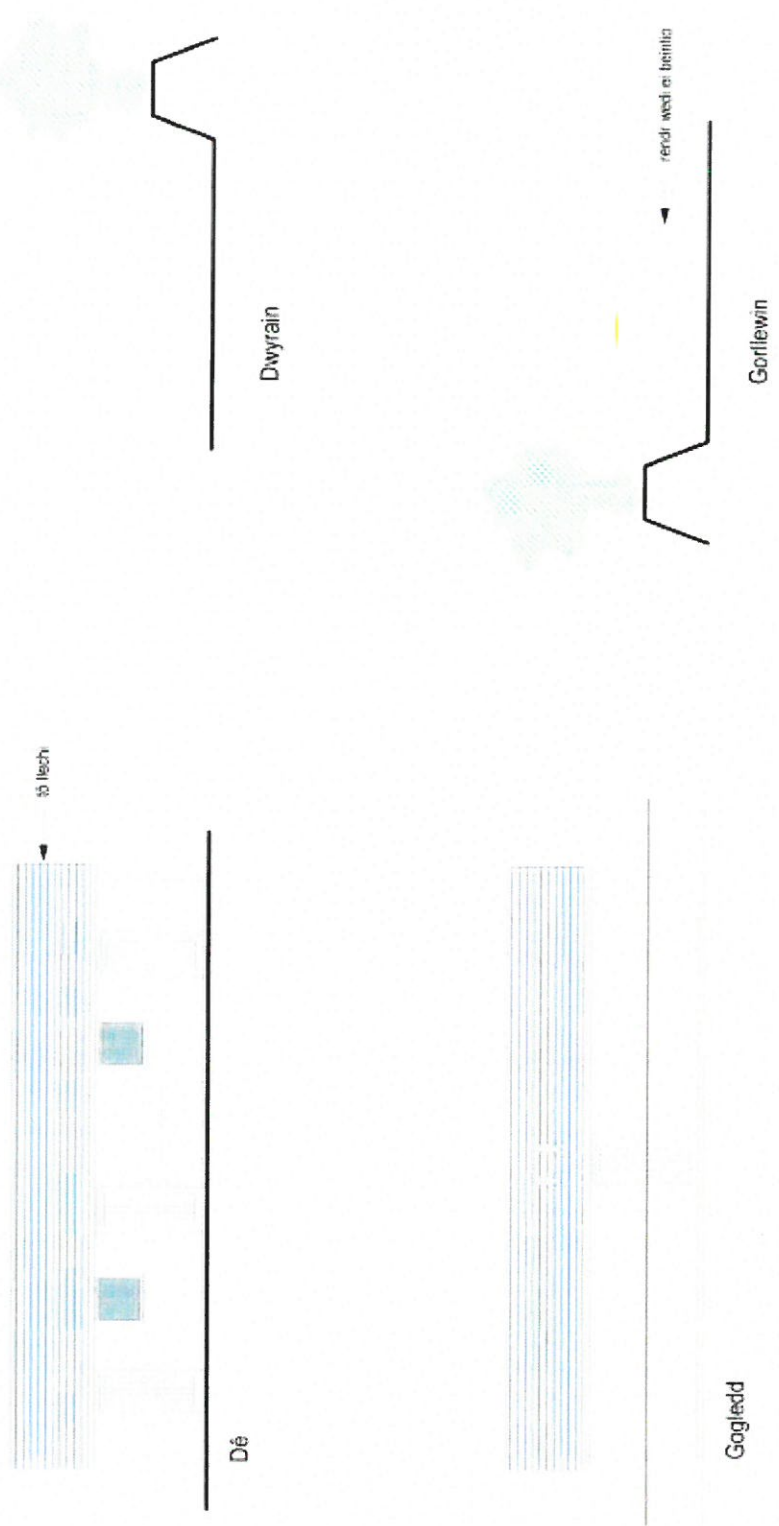

G



CYNGOR GWYNEDD
 ADMIN. RHIF 0010
 27 EBR 2016
 GWASANAETH CYNLLUNIO A/C
 AMGYLCHEDD
 RHIF 100

**Carafanau
 teithiol
 0.58ha**

clawdd pŵd (1.2m) i nodi os bannu gwyda gwych o
 geseu / llwyni cyniferid - gwyllwys d'adenen wet.
 drannod dau o'mon, colm mewn 2 rhes,
 500mm thiery y rhes

lenc enghif
 Klafgaster
 10/000

bwrn argylchu



Ty Newydd, Ceidio, Pwllheli LL53 8UG
 Tel: 0770 925 8926 / 01758 720762
 epost: gwyn@ty-newydd.com
 www.ty-newydd.com

Ty-Newydd
 Dylunio a rheolaeth project
 Design & project management

1338 /03
 1:1000
 14-04-2016

SWN Y DON, Afonwen
 Cynllun safon