


Rhif y Cais / Application Number : C16/ 1226/39/LL


Cynllun lleoliad ar gyfer adnabod y safle yn unig. Dim i raddfa.
Location Plan for identification purposes only. Not to scale.

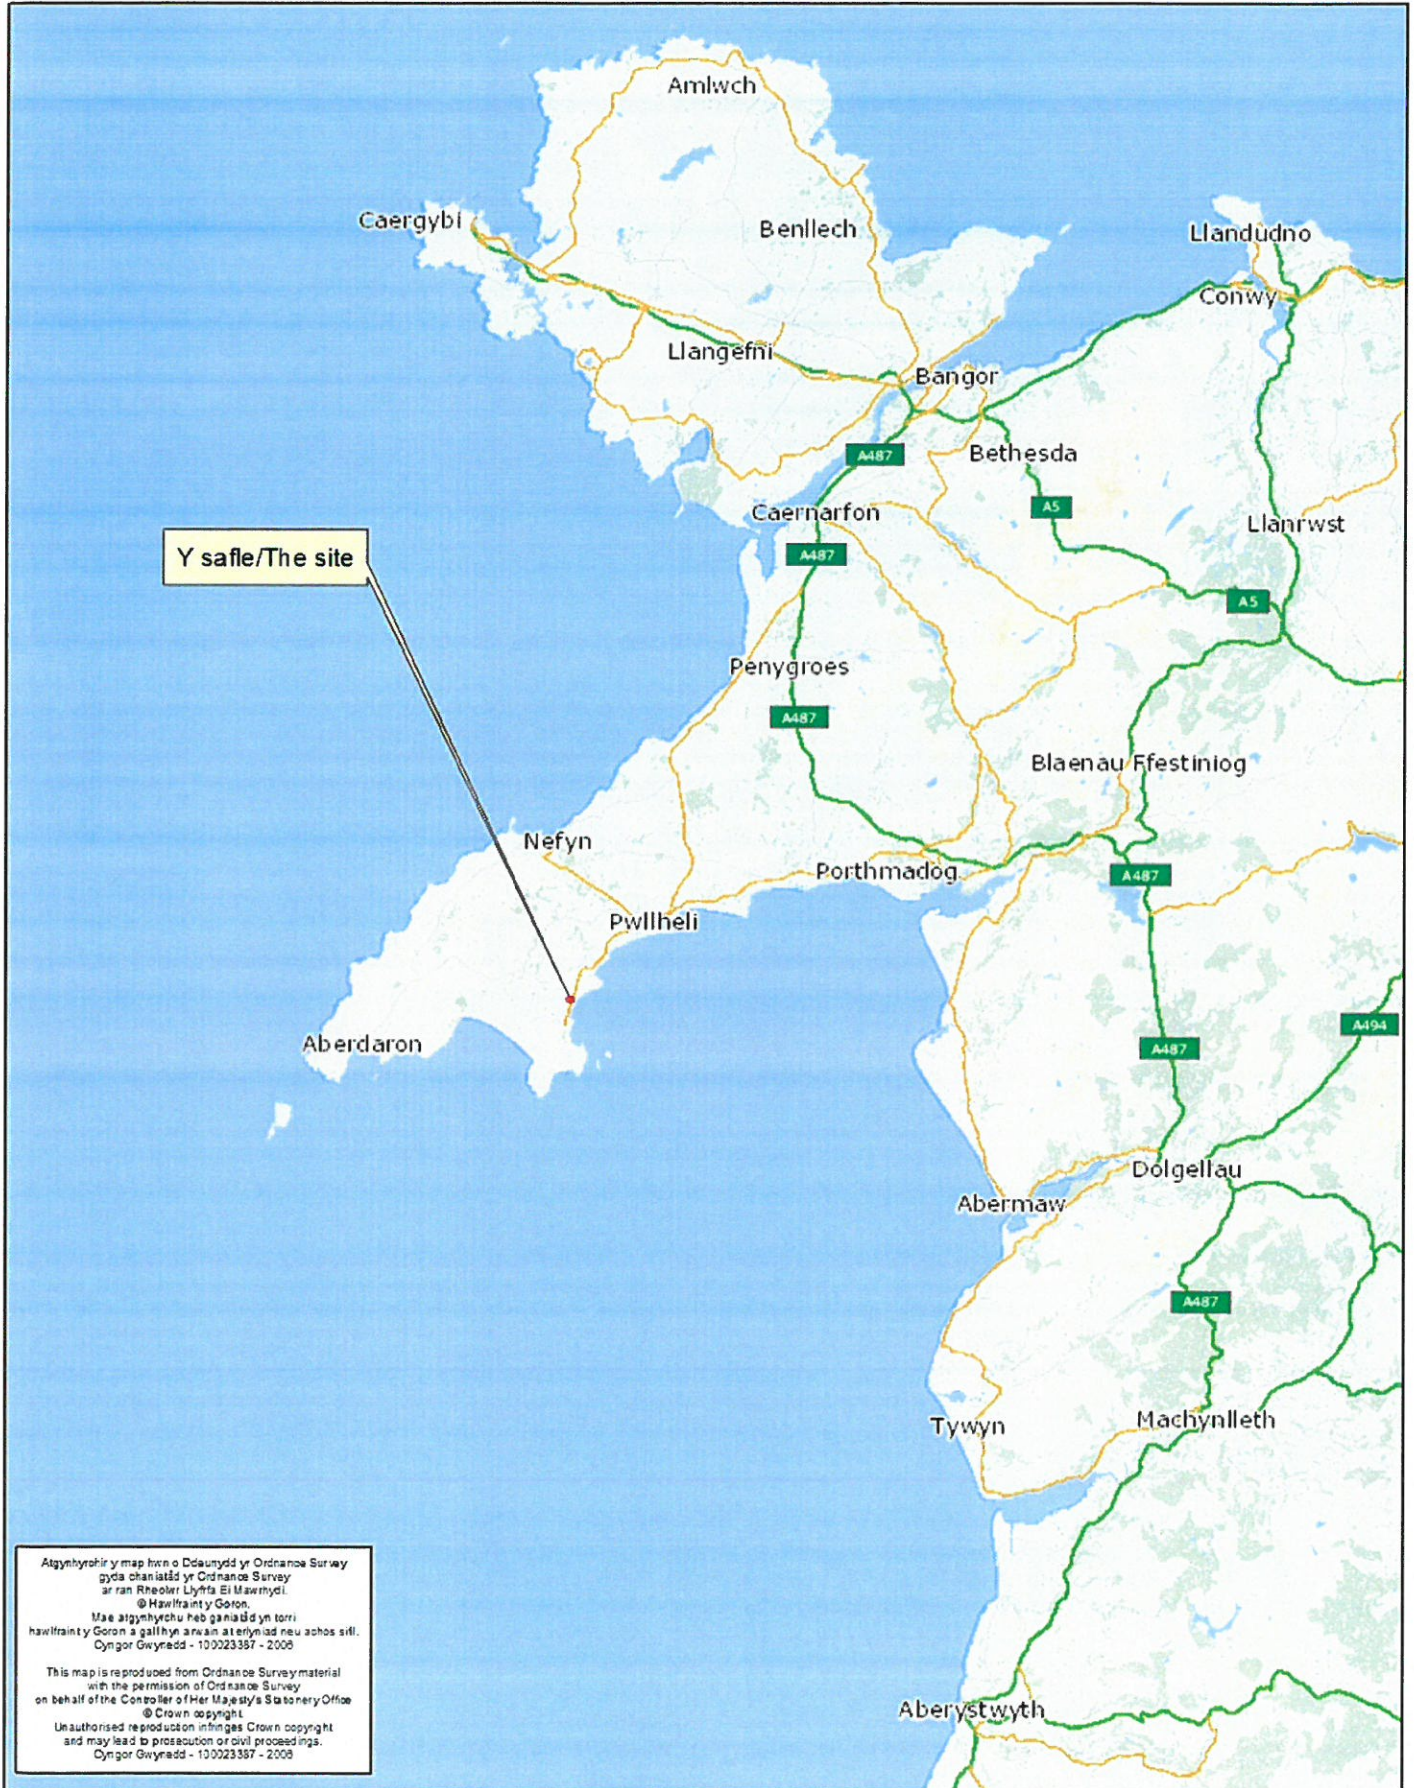

Atgynhyrchir y map hwn o Ddauydd yr Ordnance Survey gyda ohan iatâd yr Ordnance Survey ar ran Rheolwr Llyfrfa Eil Mawrhydi.
© Hawlfraint y Goron.
Mae atgynhyrchu heb ganiatâd yn torri hawlfraint y Goron a gallhys arwain at erlyniad neu achos sifil.
Cyngor Gwynedd - 130023387 - 2008

This map is reproduced from Ordnance Survey material with the permission of Ordnance Survey on behalf of the Controller of Her Majesty's Stationery Office.
© Crown copyright.
Unauthorised reproduction infringes Crown copyright and may lead to prosecution or civil proceedings.
Cyngor Gwynedd - 130023387 - 2008

G

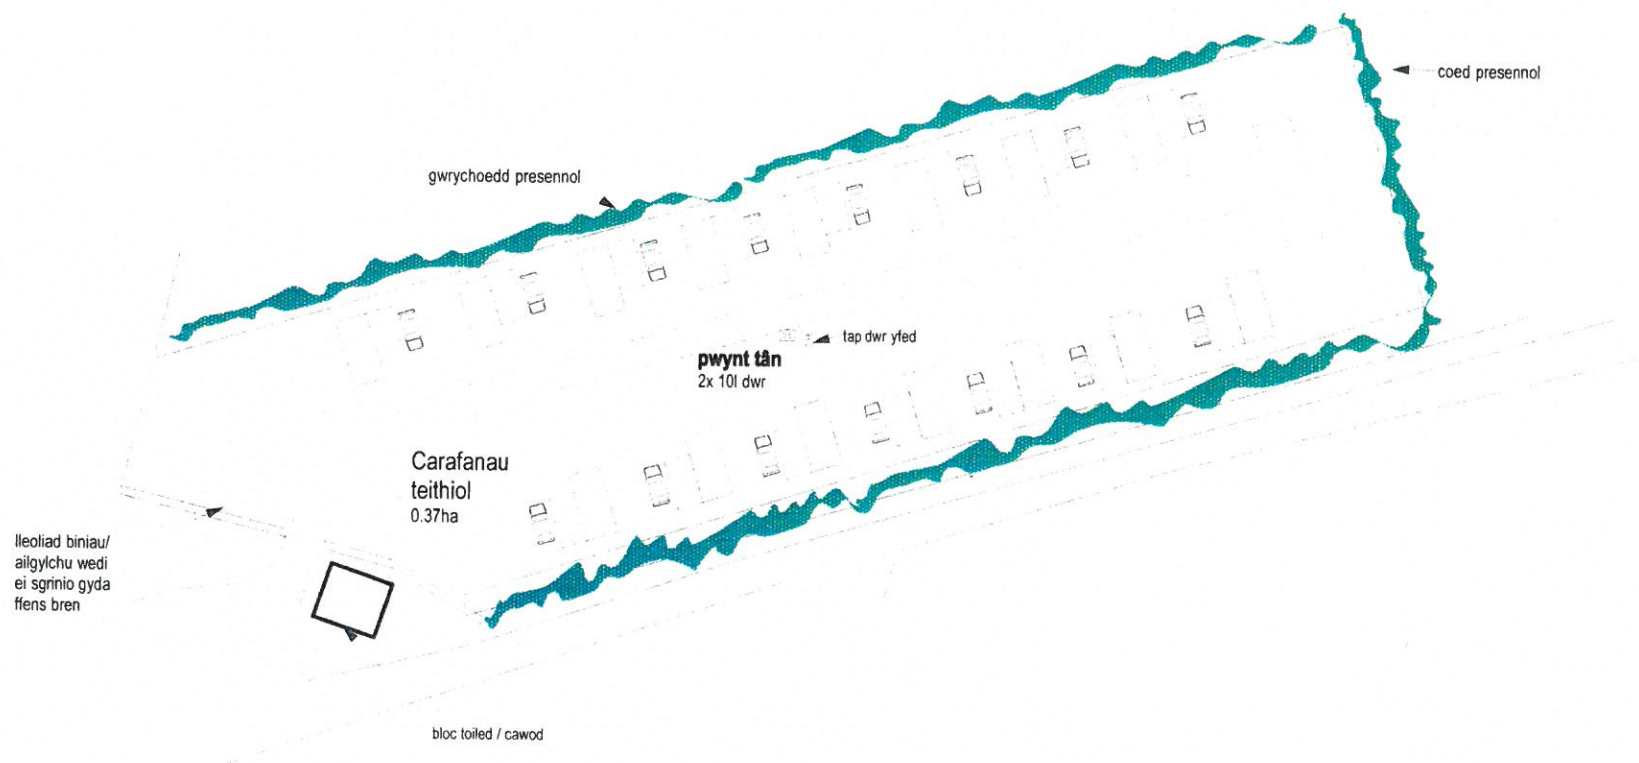

CYNGOR GWYNEDD
 ADARAN RHEOLBIDIO
 28 IFFR 2016
 GWASANAETH CYNLLUNIO AC
 AMGYLCHEDD
 RHIFTRAC:

CASTELLMARCH, Abersoch
 Cynllun safle


Ty Newydd, Ceidio, Pwllheli LL53 8UG
 Tel: 0770 925 8926 | 01758 720762
 e-bost: gwyn@ty-newydd.com
 www.ty-newydd.com

Ty - Newydd cyf.
 Dylunio a rheolaeth project
 Design & project management



1390/01
 1:500
 22-09-2016



getmapping.com

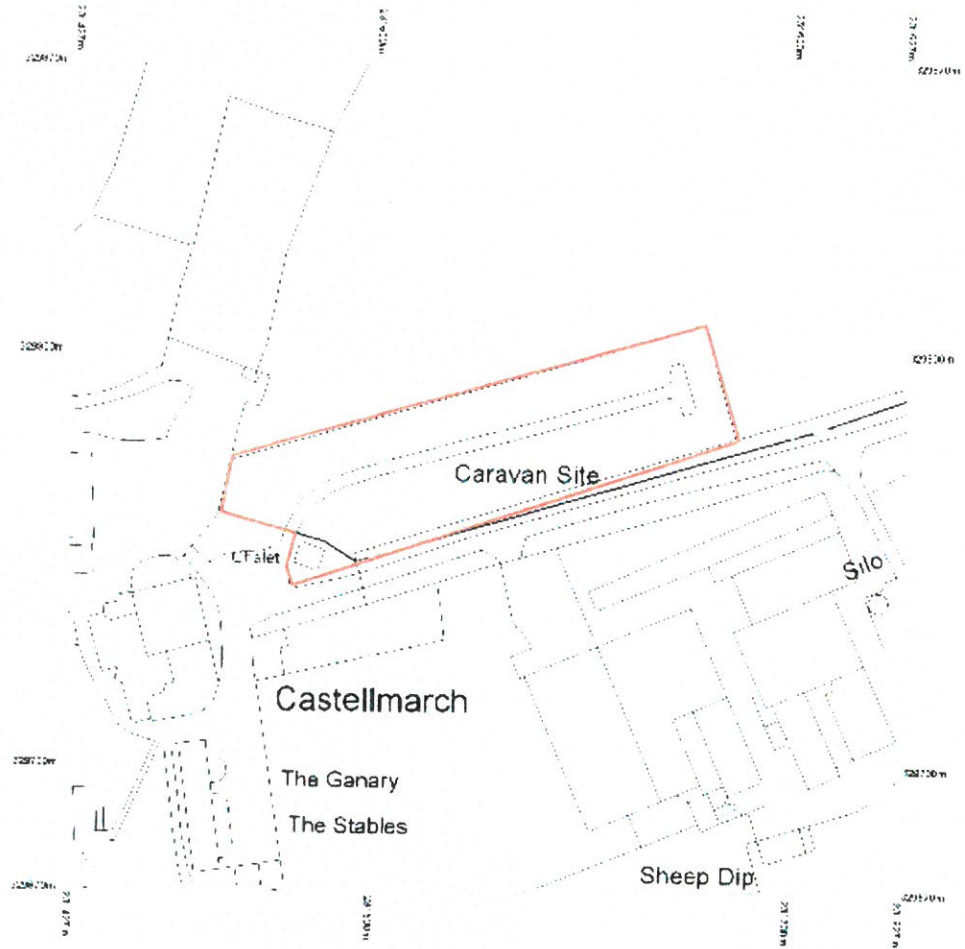

1:1250
22-09-2016

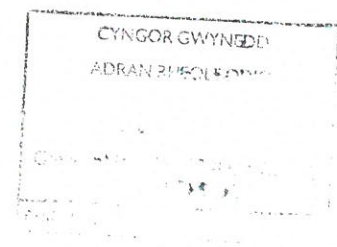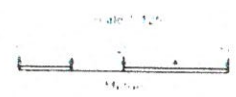

CASTELLMARCH, Abersoch

Cynllun lleoliad

Ty - Newydd cyf.
Ty Newydd, Ceidio, Pwllheli LL53 8UG
Tel: 0770 925 8926 | 01758 720762
ebost: gwyn@ty-newydd.com
www.ty-newydd.com

Dylunio a rheolaeth project
Design & project management

1390/02

1:1250
22-09-2016